




Elewacja frontowa

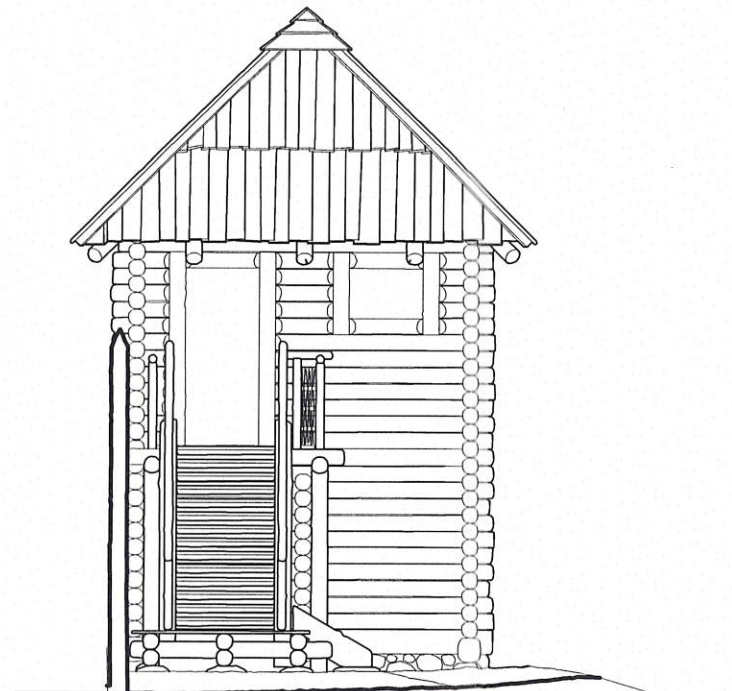


Elewacja boczna

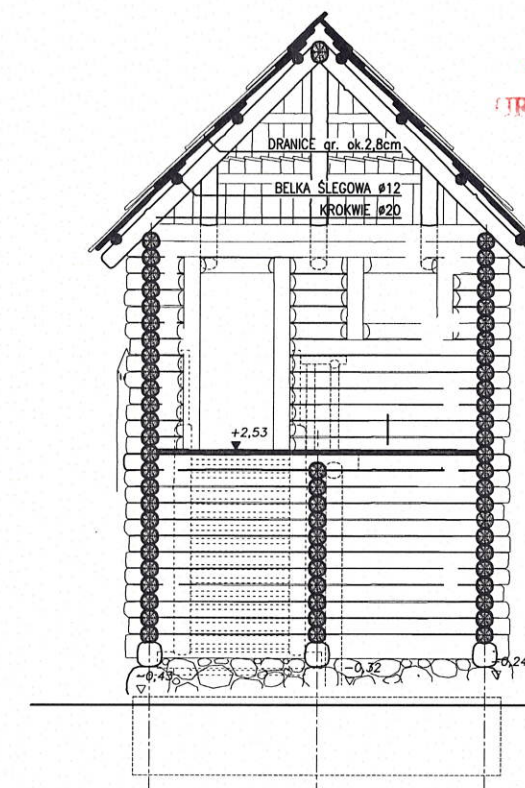

Przekrój A-A

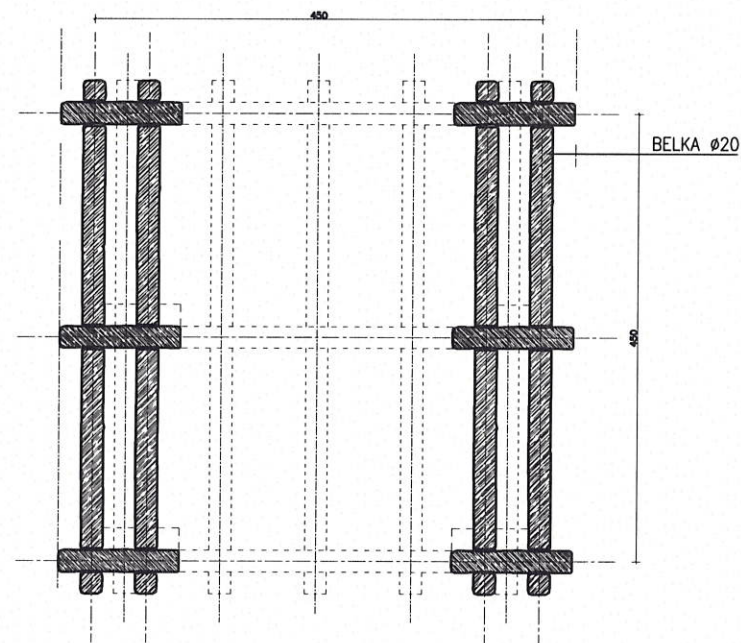

Rzut pomostu

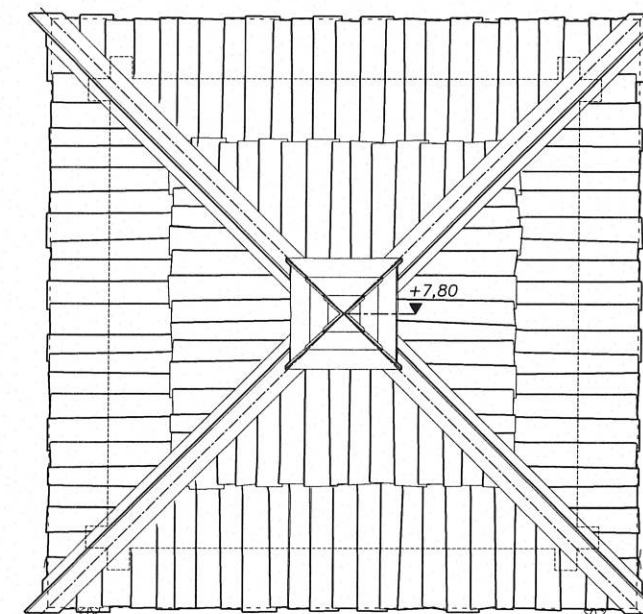

Rzut dachu

PROJEKTOWANIE KONSTRUKCYJNO-BUDOWLANE mgr inż. WOJCIECH LEPSZY		
STADIUM: PROJEKT BUDOWLANY		
BRANŻA: BUDOWLANA		
OBIEKT: WIEŻA BRAMNA-ROZBIÓRKA		
INWESTOR: MUZEUM OKRĘGOWE ZIEMI KALISKIEJ		
ADRES: KALISZ - ZAWODZIE		
RYSUNEK: ELEWACJE		
ARCHITEKTURA PROJEKTANT	mgr inż. arch. WOJCIECH LEPSZY 05/05003/2017	RYS.NR A1
KONSTRUKCJA PROJEKTANT	mgr inż. WOJCIECH LEPSZY UAM-8388/02.03/90	DATA: 02/2024 SKALA 1:100