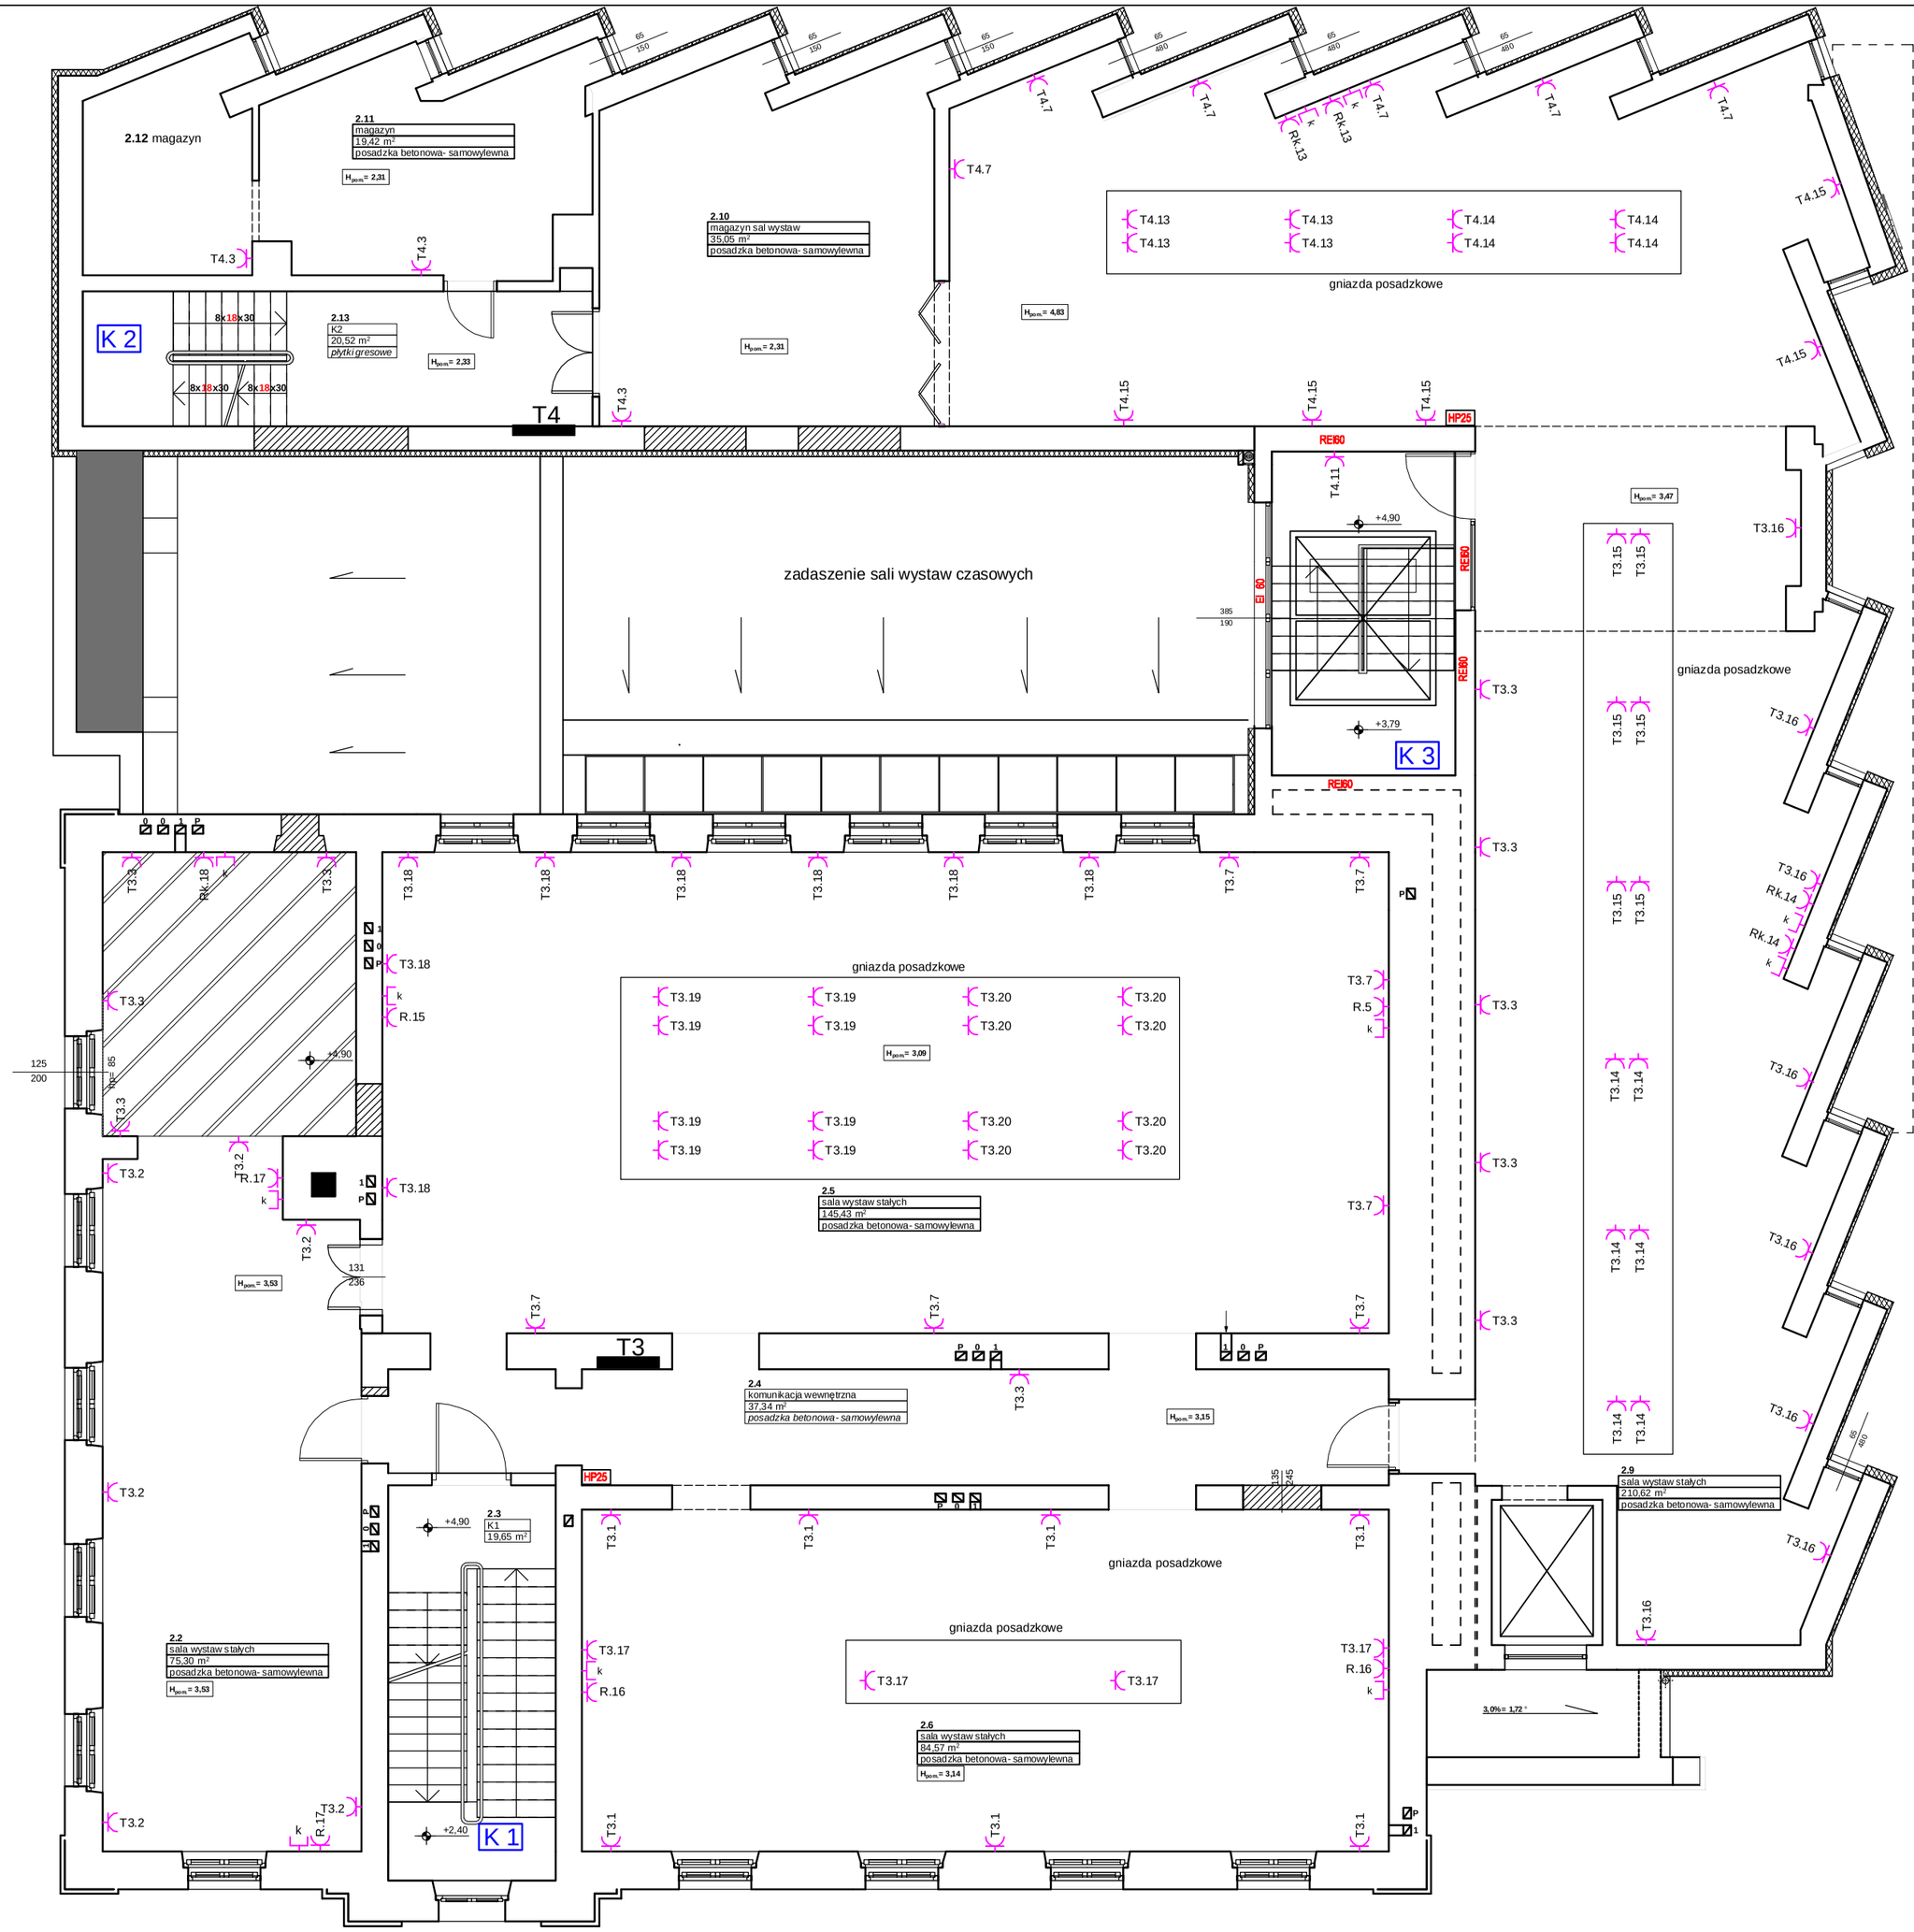

1.Instalacje wykonać jako podtynkowe .
2.Instalacje gniazd 1-faz. wykonać przewodem YDYpżo 3x2,5mm^2, instalacje siły przewodem YDYżo 5x6mm^2 o napięciu izolacji 750 V i Euro klasie Eca.
3.Instalacje teletechniczne wykonać przewodem UTP 4x2x0,5 kat. 6 o Euro klasie Eca.
4.W garażu, na zewnątrz budynku, w kotłowni osprzęt o IP min. 44, w pozostałych pomieszczeniach melaminowy podtynkowy.
5.Obwód gniazda wyłącznikiem ŁK40 i gniazdem 32 A.
6.Przewody prowadzić zgodnie z normą NSEP - 002.
7.System ochrony przy uszkodzeniu samoczynne wyłączenie zasilania z zastosowaniem wyłaczników nadmiarowo-prądowych. Ochrona uzupełniająca wyłączniki różnicowoprądowe przeciwporażeniowe o czułości 30 mA.
8.Rozmieszczenie gniazd uzgodnić z inwestorem.

k gniazdo 2xRJ45

Rk..... 2 gniazda 230V typu Data

PROJEKT WYKONAWCZY

Obiekt: Przebudowa, rozbudowa, budynku Muzeum Okręgowego Ziemi Kaliskiej

Adres: ul. Kościuszki 12 62-800 Kalisz

Instalacje siły i gniazd 1-faz. piętro A

Imię i nazwisko	Podpis	BRANŻA: elektryczna
Projektant: mgr inż. Piotr Wasiucionek		DATA 03.2019
Uprawnienia do projektowania bez ograniczeń w specjalności instalacyjno-inżynieryjnej w zakresie sieci i instalacji elektrycznych UAN 7342-78/94		NR RYS. 11 / SKALA: 1:100