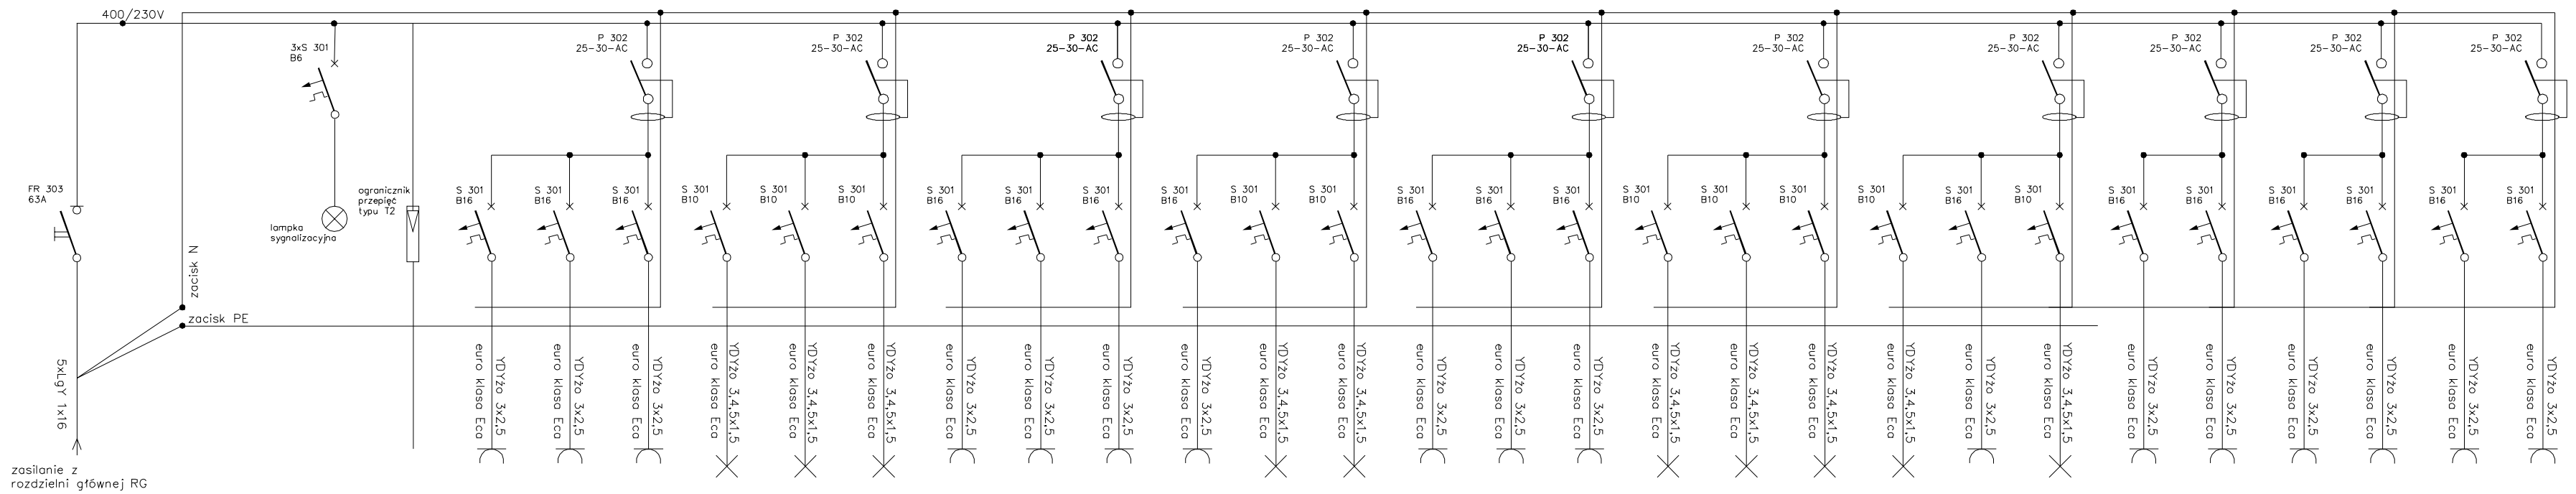


| Nr obwodu | Q1 | Q1 | F1 | 1 | 2 | 3 | 4 | 5 | 6 | 7 | 8 | 9 | 10 | 11 | 12 | 13 | 14 | 15 | 16 | 17 | 18 | 19 | 20 | 21 | 22 | 23 | 24 | 25 | 26 | 26 |
|---|---|---|---|---|---|---|---|---|---|---|---|---|---|---|---|---|---|---|---|---|---|---|---|---|---|---|---|---|---|---|
| | zasilanie z rozdzielni głównej RG- Piwnica | | ogranicznik przepięć typu 2 | gniazda wtykowe pom. 1.1, 1.1A | gniazda wtykowe pom. 1.2, 1.3 | gniazda wtykowe pom. 1.7 | oświetlenie pomieszczeń 1.1, 1.1A, 1.6 | oświetlenie pomieszczeń 1.3, 1.2 | oświetlenie pomieszczeń 1.21, 1.7 | gniazda 1-faz. pom. nr 1.9, 1.10 | gniazda 1-faz. pom. nr 1.8 | gniazda 1-faz. pom. nr 1.13 | gniazda 1-faz. pom. 1.13 | oświetlenie pom. 1.11 | oświetlenie pom. 1.13 | gniazda 1-faz. pom. nr 1.12 | gniazda 1-faz. pom. nr 1.12 | gniazda 1-faz. pom. nr 1.17, 1.18, 1/B4 | oświetlenie pom. 1.12, 1.13 | oświetlenie pom. 1.16, 1.15 | oświetlenie pom. 1.17, 1.19, 1.18, 1B/3, 1B/4 | oświetlenie pom. 1.14, 1.6, 1.22, 1.B2, 1.B1 | gniazda 1-faz. 1/B3 | oświetlenie pom. 1.B2 | podgrzewacz wody w.c. niepełnosprawnych | suszarka do rąk w.c. niepełnosprawnych | podgrzewacz wody w.c. męski | suszarka do rąk w.c. męski | podgrzewacz wody w.c. damski | suszarka do rąk w.c. damski |
| Moc Pi [kW] | | | | 2,0 | 2,0 | 2,0 | 0,6 | 0,3 | 2,0 | 2,0 | 2,0 | 2,0 | 3,0 | 0,1 | 2,0 | | | | | | | | | 2,0 | 4,0 | 2,0 | 4,0 | 2,0 | 4,0 | 2,0 |

PROJEKT WYKONAWCZY

Obiekt: Przebudowa, rozbudowa, budynku Muzeum Okręgowego Ziemi Kaliskiej

Adres: ul. Kościuszki 12 62-800 Kalisz

*Rozdzielnica T2*

| Imię i nazwisko | Podpis | BRANŻA: elektryczna |
|---|---|---|
| Projektant: mgr inż. Piotr Wasiucionek | | DATA 03.2019 |
| Uprawnienia do projektowania bez ograniczeń w specjalności instalacyjno-inżynieryjnej w zakresie sieci i instalacji elektrycznych UAN 7342-78/94 | | NR RYS. 17 / SKALA: 1:100 |