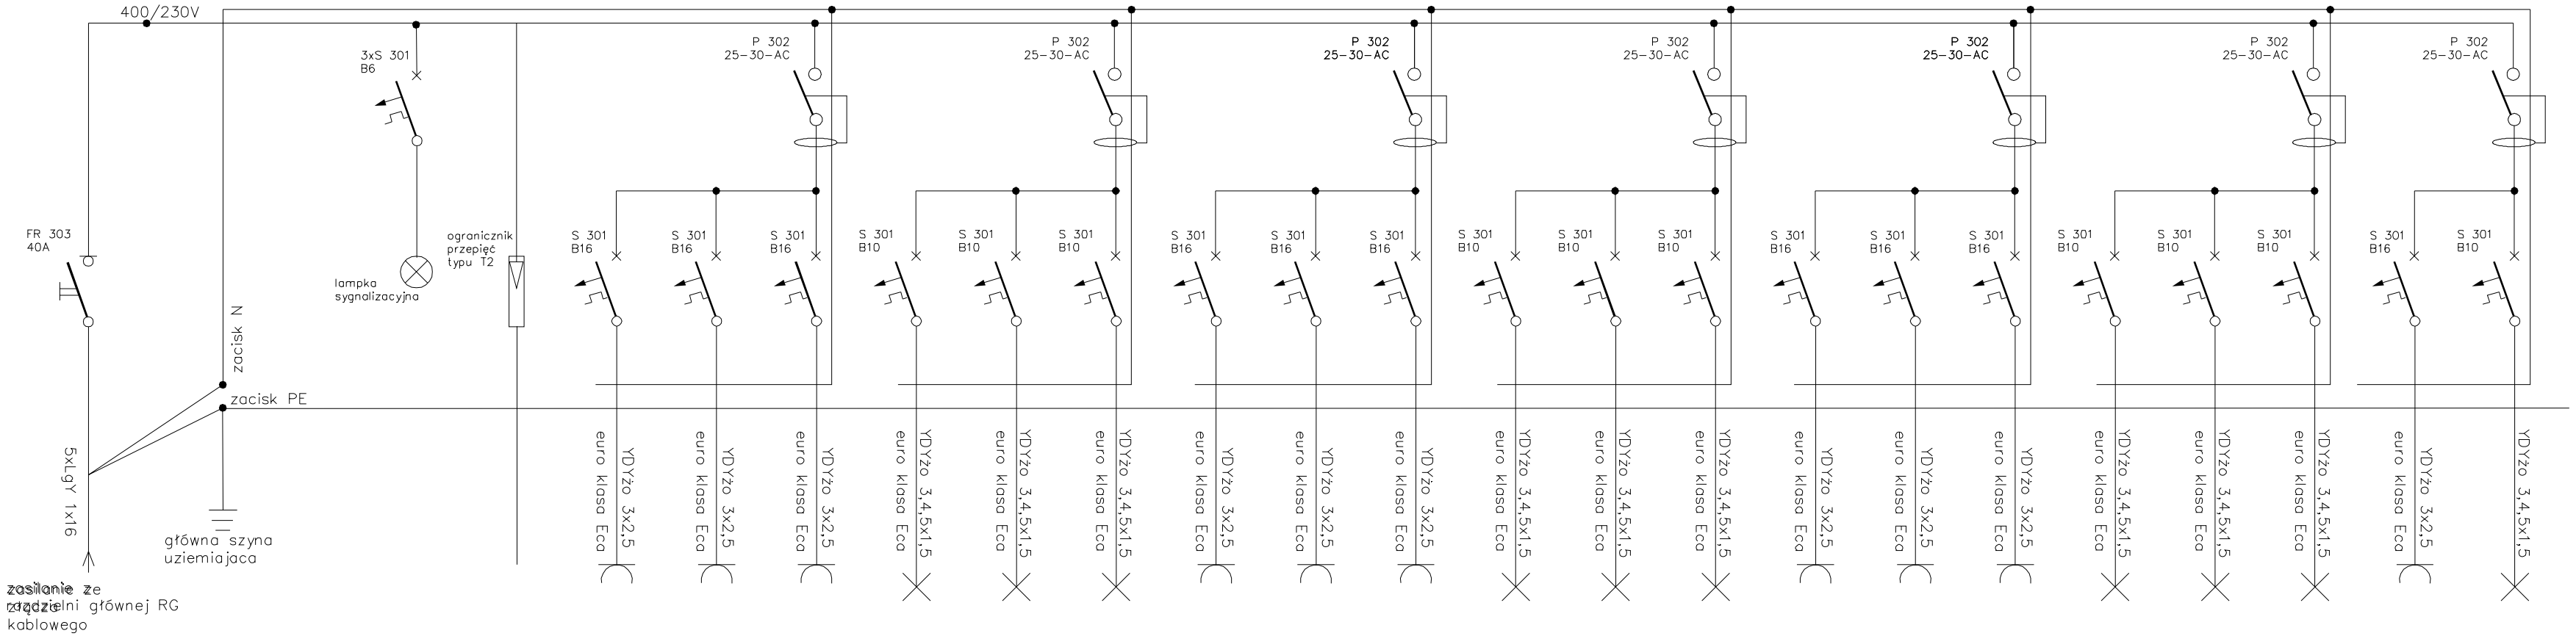

Nr obwodu	Q1	Q1	F1	1	2	3	4	5	6	7	8	9	10	11	12	13	14	15	16	17	18	19	20
			ogranicznik przepięć typu 2	gniazda wtykowe pom. 3.4	gniazda wtykowe pom. 3.4	gniazda wtykowe pom. 3.1	oświetlenie pomieszczeń 3.4	oświetlenie pomieszczeń 3.1	oświetlenie pomieszczeń 3.11	gniazda 1-faz. pom. nr 3.11	gniazda 1-faz. pom. nr 3.12	gniazda 1-faz. pom. nr 3.13	oświetlenie pom. 3.12	oświetlenie pom. 3.13	oświetlenie pom. 3.14	gniazda 1-faz. pom. nr 3.14	gniazda 1-faz. pom. nr 3.7	gniazda 1-faz. pom. nr 3.8	oświetlenie pom. 3.7	oświetlenie pom. 3.8	oświetlenie pom. 3.9	gniazda 1-faz. pom. nr 3.9	oświetlenie pom. 3.6
Moc Pi [kW]				2,0	2,0	2,0	0,6	0,3	2,0	2,0	2,0	2,0	3,0	0,1	2,0								

PROJEKT WYKONAWCZY

Obiekt: Przebudowa, rozbudowa, budynku Muzeum Okręgowego Ziemi Kaliskiej

Adres: ul. Kościuszki 12 62-800 Kalisz

Rozdzielnica T5

Imię i nazwisko	Podpis	BRANŻA: elektryczna
Projektant: mgr inż. Piotr Wasiucionek		DATA 03.2019
Uprawnienia do projektowania bez ograniczeń w specjalnosci instalacyjno-inżynieryjnej w zakresie sieci i instalacji elektrycznych UAN 7342-78/94		NR RYS. 20 / SKALA: 1:100