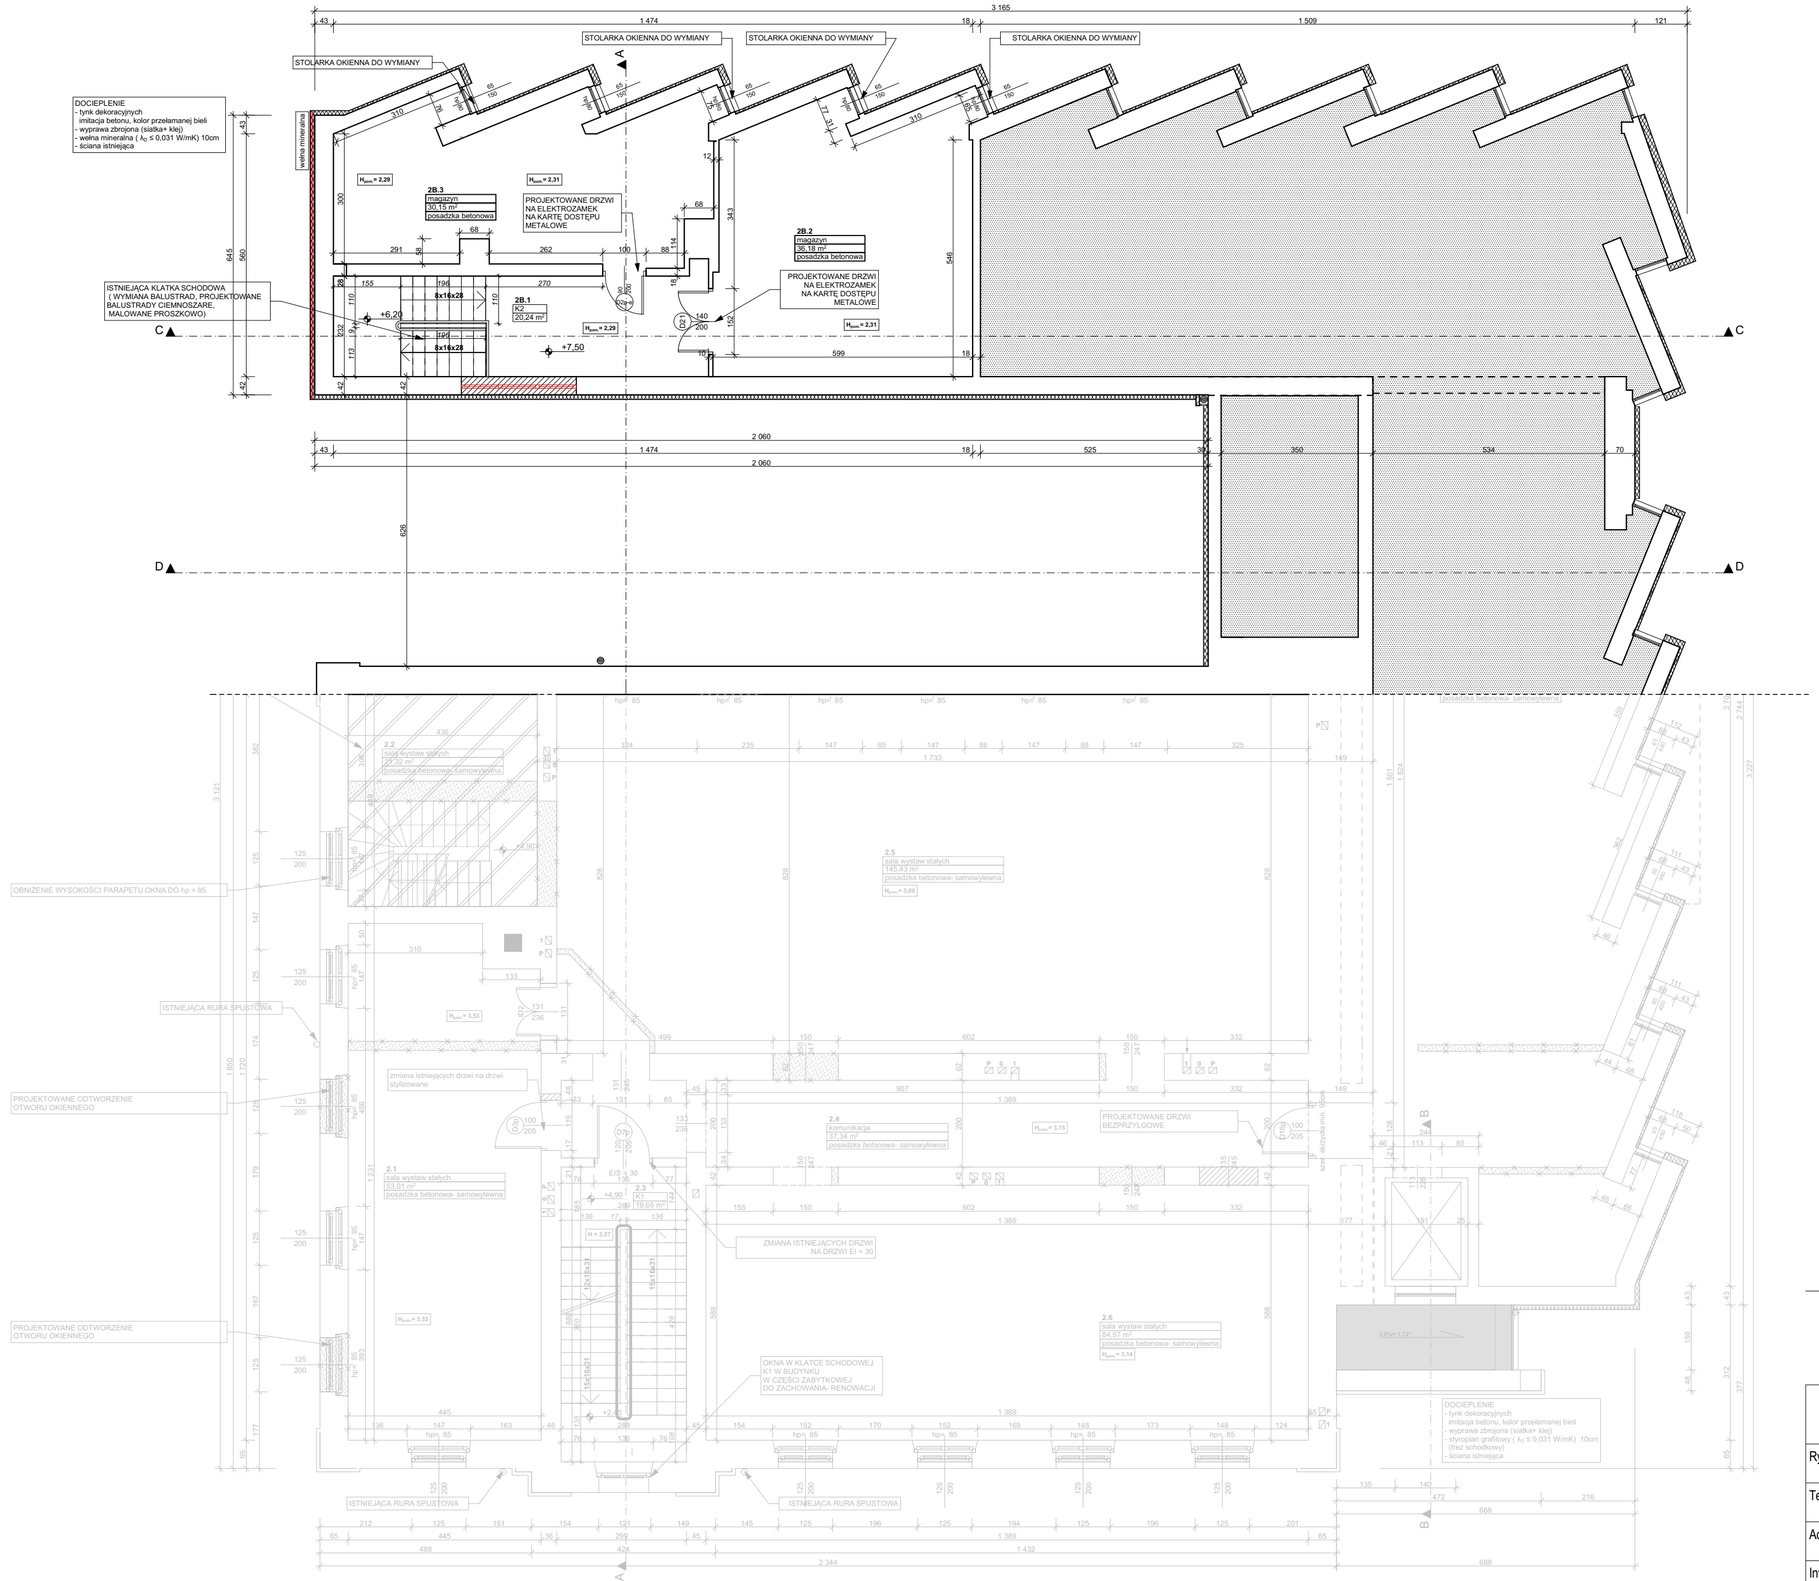

NAZWA POMIESZCZENIA

2B.1	| K2	20,24
2B.2	| MAGAZYN	36,18
2B.3	| MAGAZYN	30,15
		RAZEM 86,58

PROJEKTOWANE HYDRANTY

ŚCIANY ISTNIEJĄCE

ŚCIANY I ELEMENTY BUDYNKU PRZEZNACZONE DO WYBURZENIA

ŚCIANY I ELEMENTY BUDYNKU NOWOPROJEKTOWANE

OTWORY OKIENNE DO ZAMUROWANIA

- Powierzchnie podane w stanie wykończonym.
- Wymiary na rysunkach podane w stanie wykończonym.
- Sprawdzić drożność istniejących przewodów wentylacyjnych oraz sposób podłączenia na odpowiedniej kondygnacji.

AUTOR PROJEKTU ZGODNIE Z USTAWĄ O PRAWIE AUTORSKIM I PRAWACH POKREWNYCH
z dn. 04.02.1994 r. (Dz. U. 2006 Nr 90 Poz. 631 z późniejszymi zmianami)
ZASTRZEGA SOBIE PRAWA AUTORSKIE.
WSZYSTKIE ZMIANY W PROJEKCIE NALEŻY UZGADNIAĆ Z AUTOREM.

WIEKIERA ARCHITEKCI

Rysunek	RZUT I PIĘTRA "B"		Rys.nr: 5
Temat	PROJEKT ZAMIENNY PRZEBUDOWY I ROZBUDOWY BUDYNKU MUZEUM OKRĘGOWEGO ZIEMI KALISKIEJ		
Adres	62-800 Kalisz, ul. Kościuszki 12 (dz. nr ew. 75, 74/4, 74/3, obręb 036 Śródmieście II)		Skala: 1:100
Inwestor	Muzeum Okręgowe Ziemi Kaliskiej w Kaliszu 62-800 Kalisz, ul. Kościuszki 12		Data: 03.2018
Autorzy	mgr inż. arch. Tadeusz Wiekiera	BN-8386/40/84	Podpis
	mgr inż. arch. Filip Wiekiera		Podpis
Sprawdz.	mgr inż. arch. Danuta Wysocka-Stachowiak	UAN-8386/24/89	Podpis