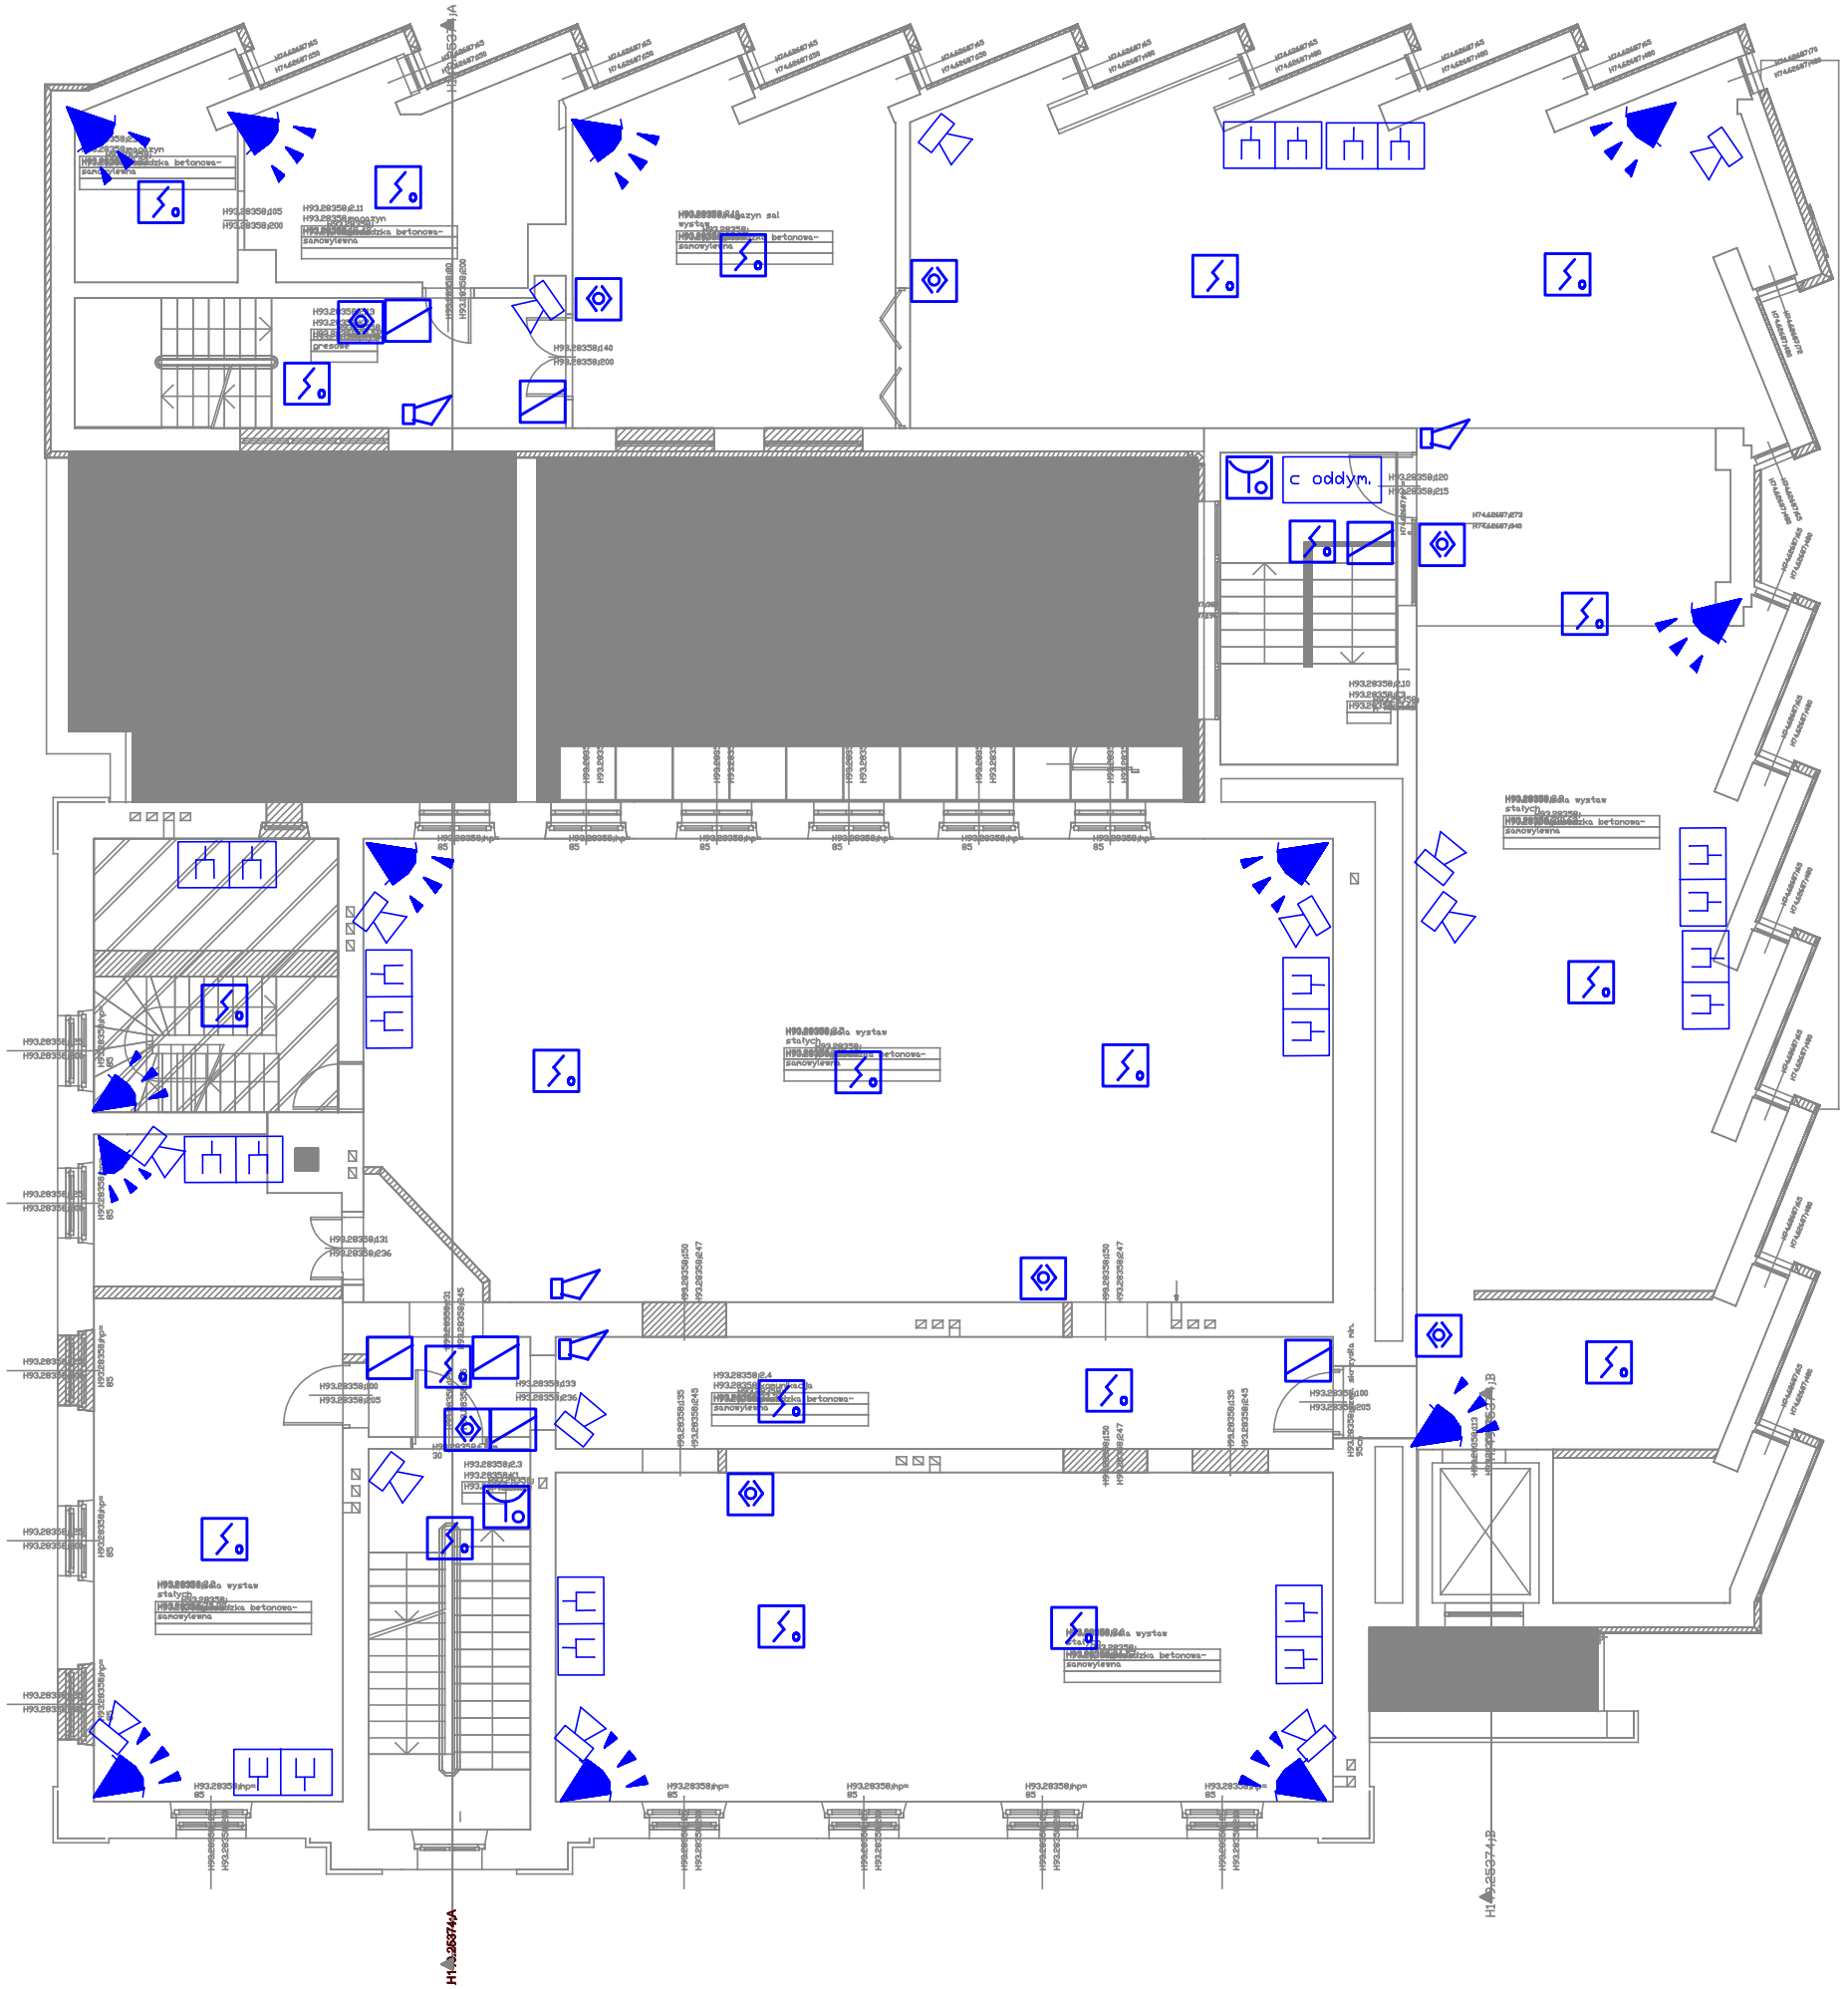

LEGENDA:

- czujnik ppoz
- ROP
- sygnalizator pożarowy
- KD wejścia
- czujnik alarmowy
- kamera
- c oddym. — centrala oddymiania
- przycisk oddymiania
- klawiatura alarmowa
- PEL epunkt elektryczno-logiczny 2x gn 230 ; 2 x UTP CAT 6E

ZPU **Zakład Projektowo Usługowy - Józef Buchelt Kalisz ul. Legionów 14/30**			
Nazwa rysunku: Plan instalacji elektrycznej niskoprądowej - Rzut I PIĘTRA			
projektant	*mgr inż. Paweł Buchelt upr. nr WKP/0383/POOE/13*	Podpis:	Stadium: *PT BUD.*
asystent proj.	*inż. Marek Buchelt*	Podpis:	Branża: *ELEKTRYCZNA*
nazwa obiektu	*Muzeum Okręgowe Ziemi Kaliskiej*		Skala: *1:100*
adres obiektu	Kalisz, ul. Kościuszki 12 dz. nr 75, 74/3, 74/4, 128, 76/2, 73/1, obręb 036 Śródmieście II		Data: *kwiecień 2018*
inwestor	*Muzeum Okręgowe Ziemi Kaliskiej w Kaliszu*	Nr zlec:	Nr rys: *10*