
 Zakład Projektowo Usługowy - Paweł Buchelt Kalisz ul. Podmiejska 32/70		Nazwa rysunku: Schemat ideowy instalacji p.pożarowej	
projektant	mgr inż. Paweł Buchelt	Skądin	PT BUD. - WYK.
upr. nr WKP/0383/POOE/13		Brutto	ELEKTRYCZNA
obiekt	Muzeum Okręgowe Ziemi Kaliskiej	Data	Grudzień 2018
adres	Kalisz, ul. Kościuszki 12 obryb 036 Śródmieście II	Nr zlec	Nr rys
inwestor	Muzeum Okręgowe Ziemi Kaliskiej	6	

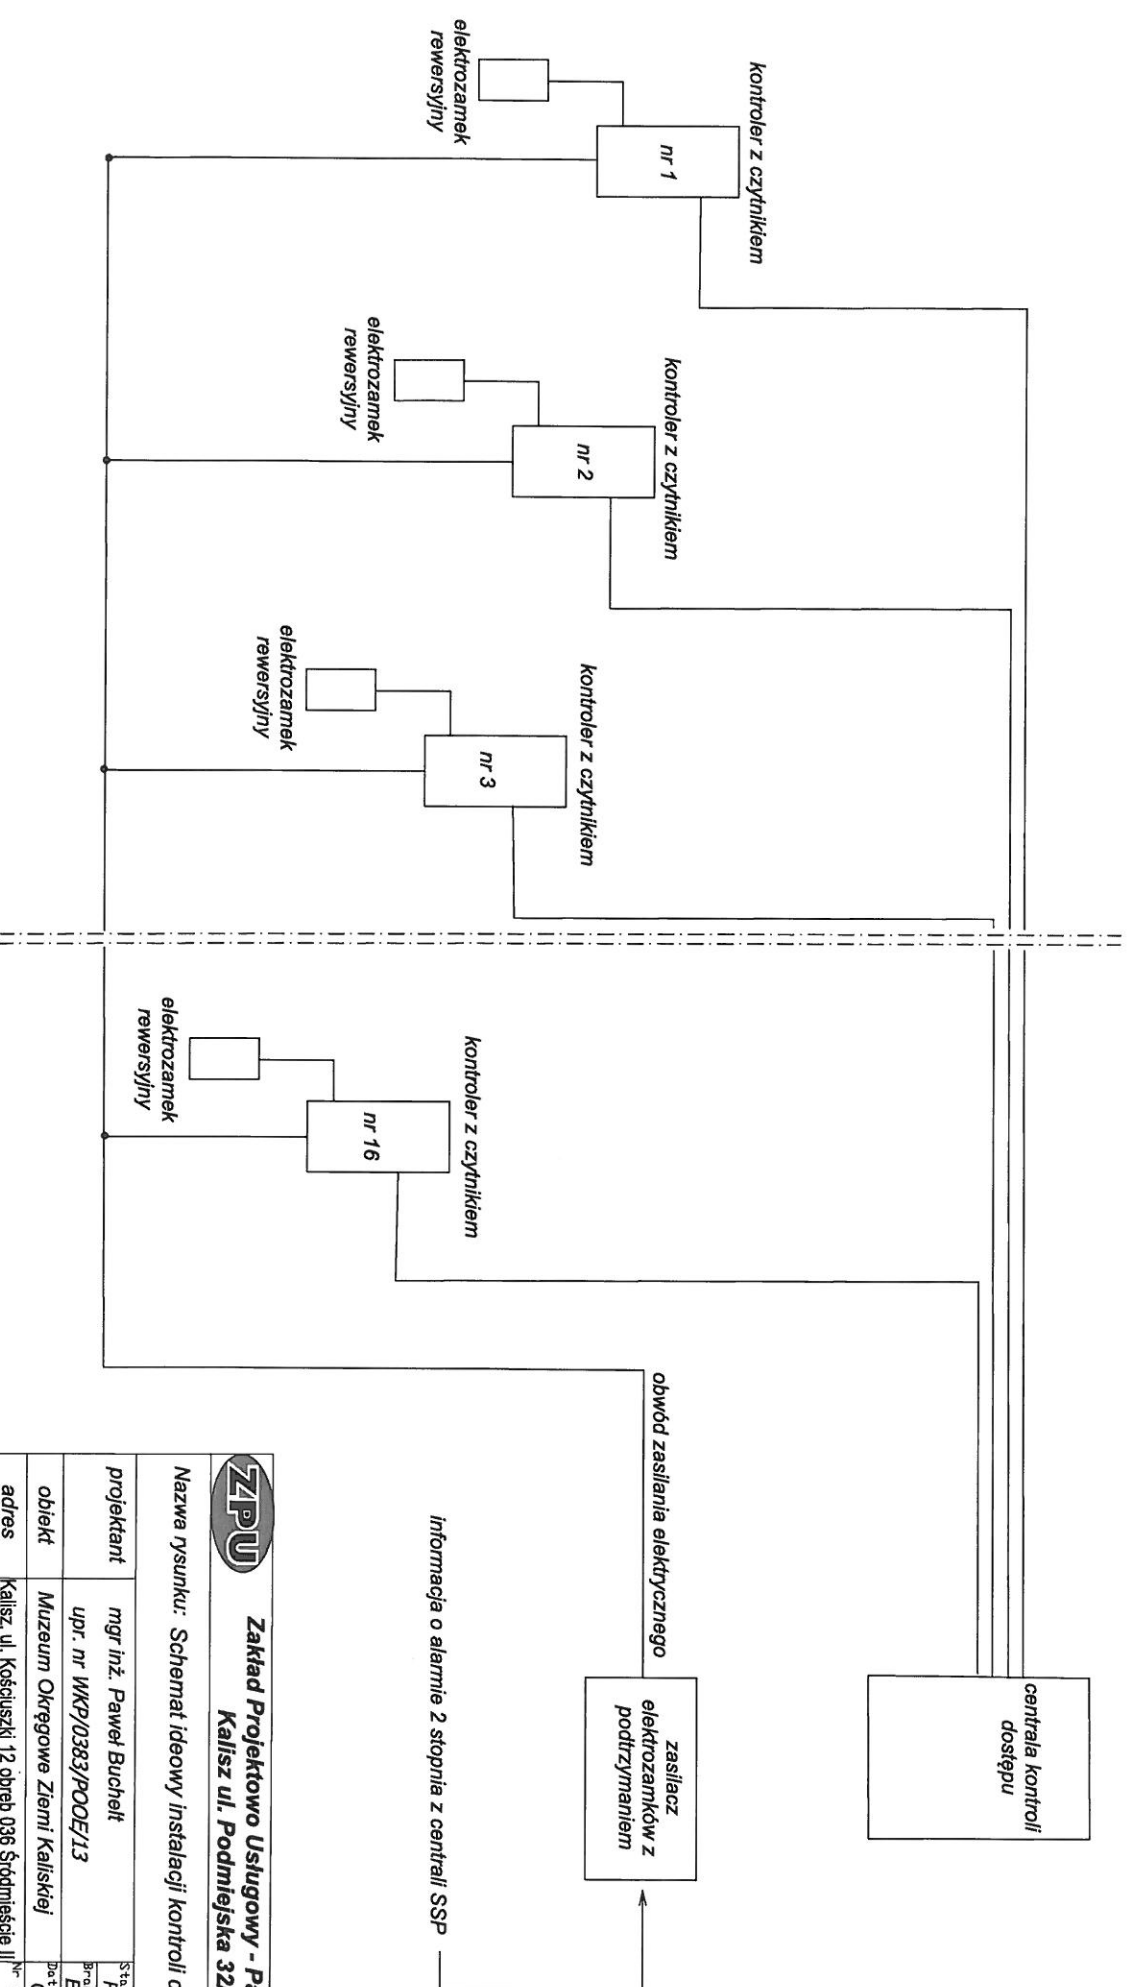

ZPU Zakład Projektowo Usługowy - Paweł Buchelt
Kalisz ul. Podmiejska 32/70

Nazwa rysunku: Schemat ideowy instalacji kontroli dostępu

projektant	mgr inż. Paweł Buchelt	Stadium PT BUD. - WYK.
	upr. nr WKP/0383/POE/13	branża ELEKTRYCZNA
obiekt	Muzeum Okręgowe Ziemi Kaliskiej	Data Grudzień 2018
adres	Kalisz, ul. Kościuszki 12 obreń 036 Śródmieście II	Nr rys. 8
inwestor	Muzeum Okręgowe Ziemi Kaliskiej	