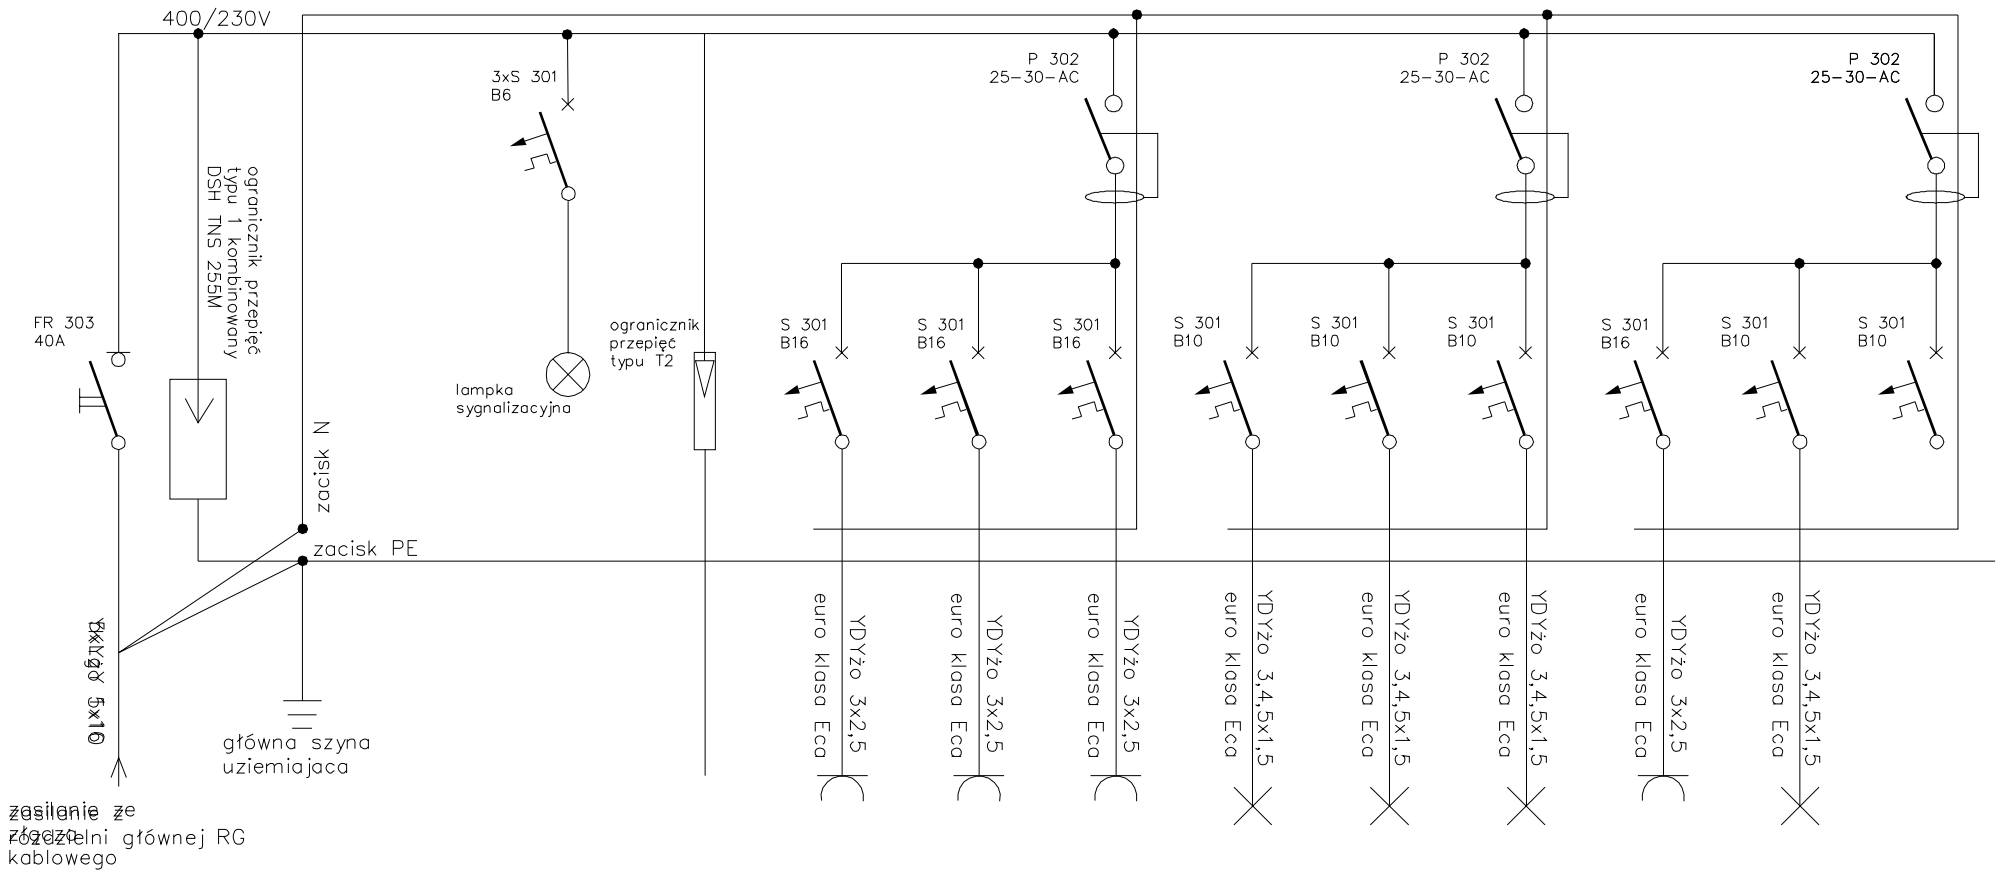

Nr obwodu	Q1	Q1	F1	1	2	3	4	5	6	7	8	9
	zasilanie z rozdzielni głównej RG–Piwnica		ogranicznik przepięć typu 2	gniazda 1–faz. pom. 2.6	gniazda 1–faz. pom. 2.2	gniazda wtykowe pom. 2.4, 2.9	oświetlenie pomieszczeń 2.6, 2.4	oświetlenie pomieszczeń 2.2	oświetlenie pomieszczeń 2.4, 2.3	gniazda 1–faz. pom. nr 2.5	oświetlenie pom. nr 2.5	rezerwa
Moc Pi [kW]				0,3	0,3	0,4	0,6	0,3	2,0	2,0	2,0	

PROJEKT WYKONAWCZY

Obiekt: Przebudowa, rozbudowa, budynku Muzeum Okręgowego Ziemi Kaliskiej

Adres: ul. Kościuszki 12 62–800 Kalisz

Rozdzielnica T3

Imię i nazwisko	Podpis	BRANŻA: elektryczna	
Projektant: mgr inż. Piotr Wasiucionek		DATA 03.2019	
Uprawnienia do projektowania bez ograniczeń w specjalności instalacyjno–inżynieryjnej w zakresie sieci i instalacji elektrycznych UAN 7342–78/94		NR RYS. 18	SKALA: 1:100