
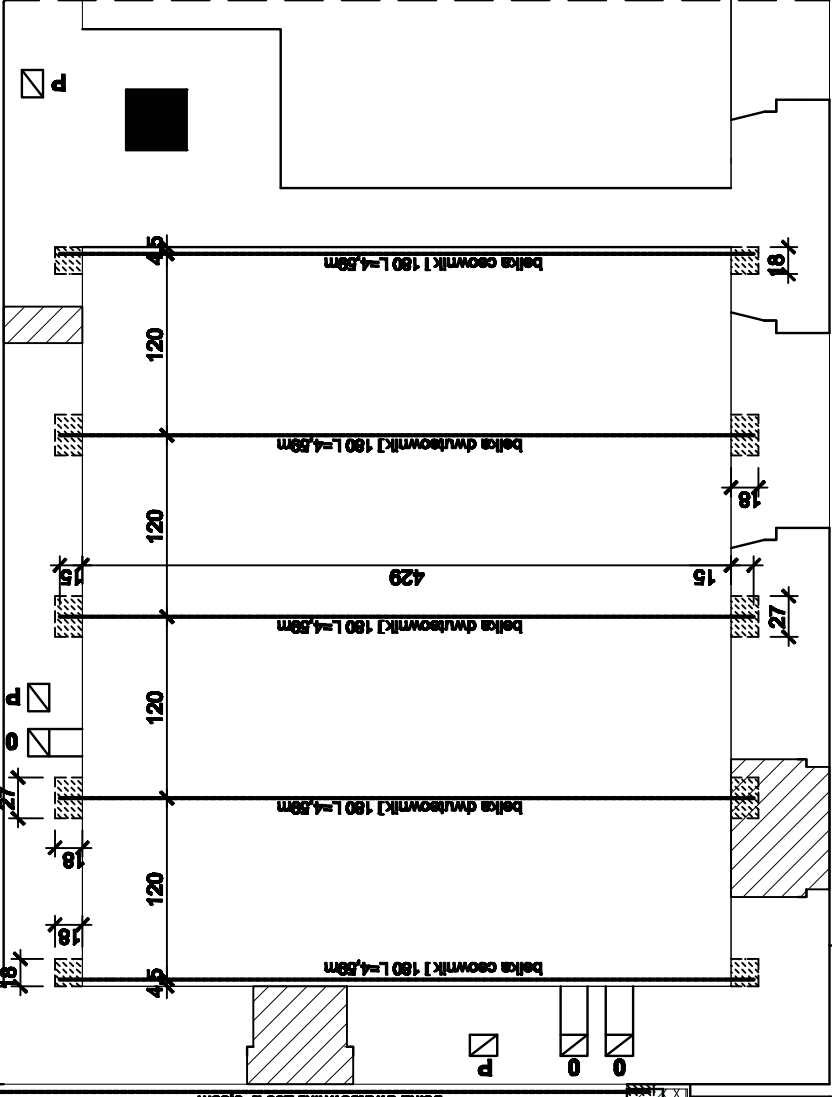
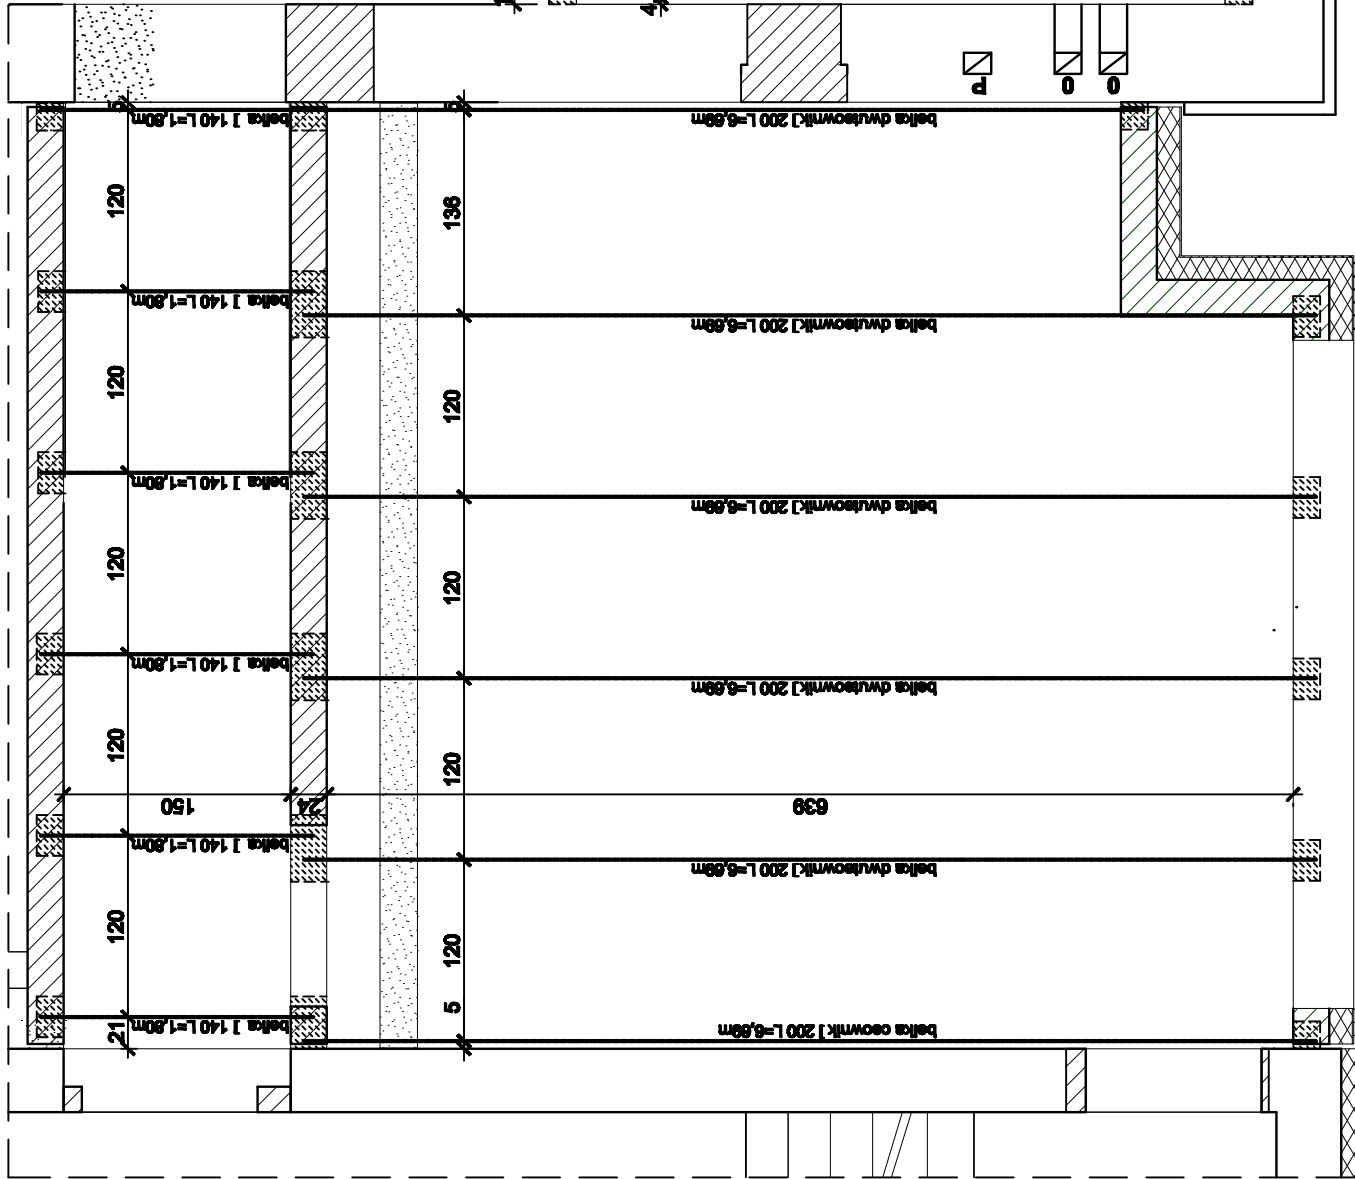


# SZCZEGÓŁY STROPU

## skala 1:25

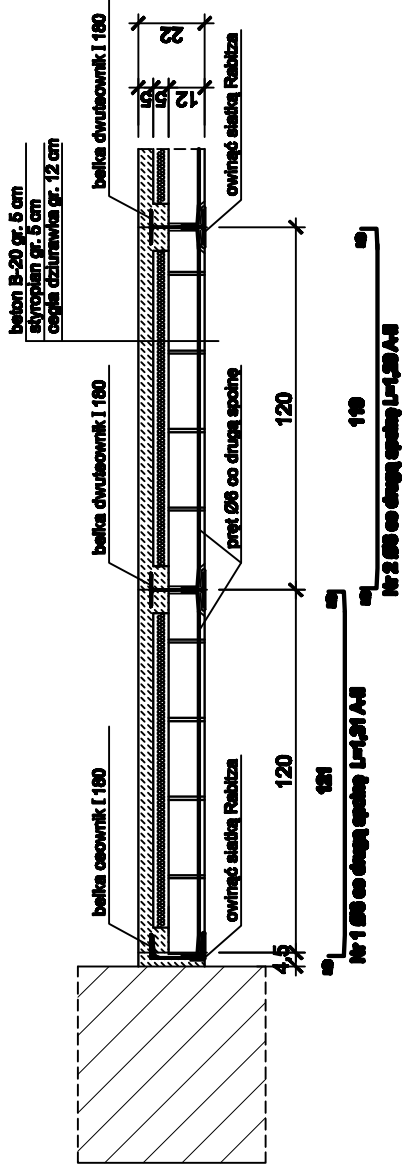

ZESTAWIENIE STALI Kształtowej					
Lp.	profil	długość [mm]	waga jednostk. [kg/m]	ilość [szt.]	waga całk. [kg]
1.	C200	6690	25,3	1	169,3
2.	C180	4590	22,0	2	202,0
3.	I200	6690	26,2	6	1051,7
4.	I180	4590	21,9	3	301,6
5.	I140	1800	14,3	6	154,4
					Σ=1879

# RZUT STROPU

## skala 1:50

Rysunek	SZCZEGÓŁY STROPU		Rysunek
Temat	PRZEBUDOWA I ROZBUDOWA BUDYNKU MUZEUM OKRĘGOWEGO ZIEMI KALISKIEJ		
Adres	62-800 Kalisz, ul. Kościuszki 12 (dz. nr ew. 75, 74/4, 74/3, obręb 036 Śródmieście II)		Skala: 1:1
Inwestor	Muzeum Okręgowe Ziemi Kaliskiej w Kaliszu 62-800 Kalisz, ul. Kościuszki 12		Data: C
Autor	inż. Kazimierz Grzelak	UAN-8386/50/85	Podpis
Sprawdz.	mgr inż. Tomasz Łuczak	LOD/2147/POOK/13	Podpis