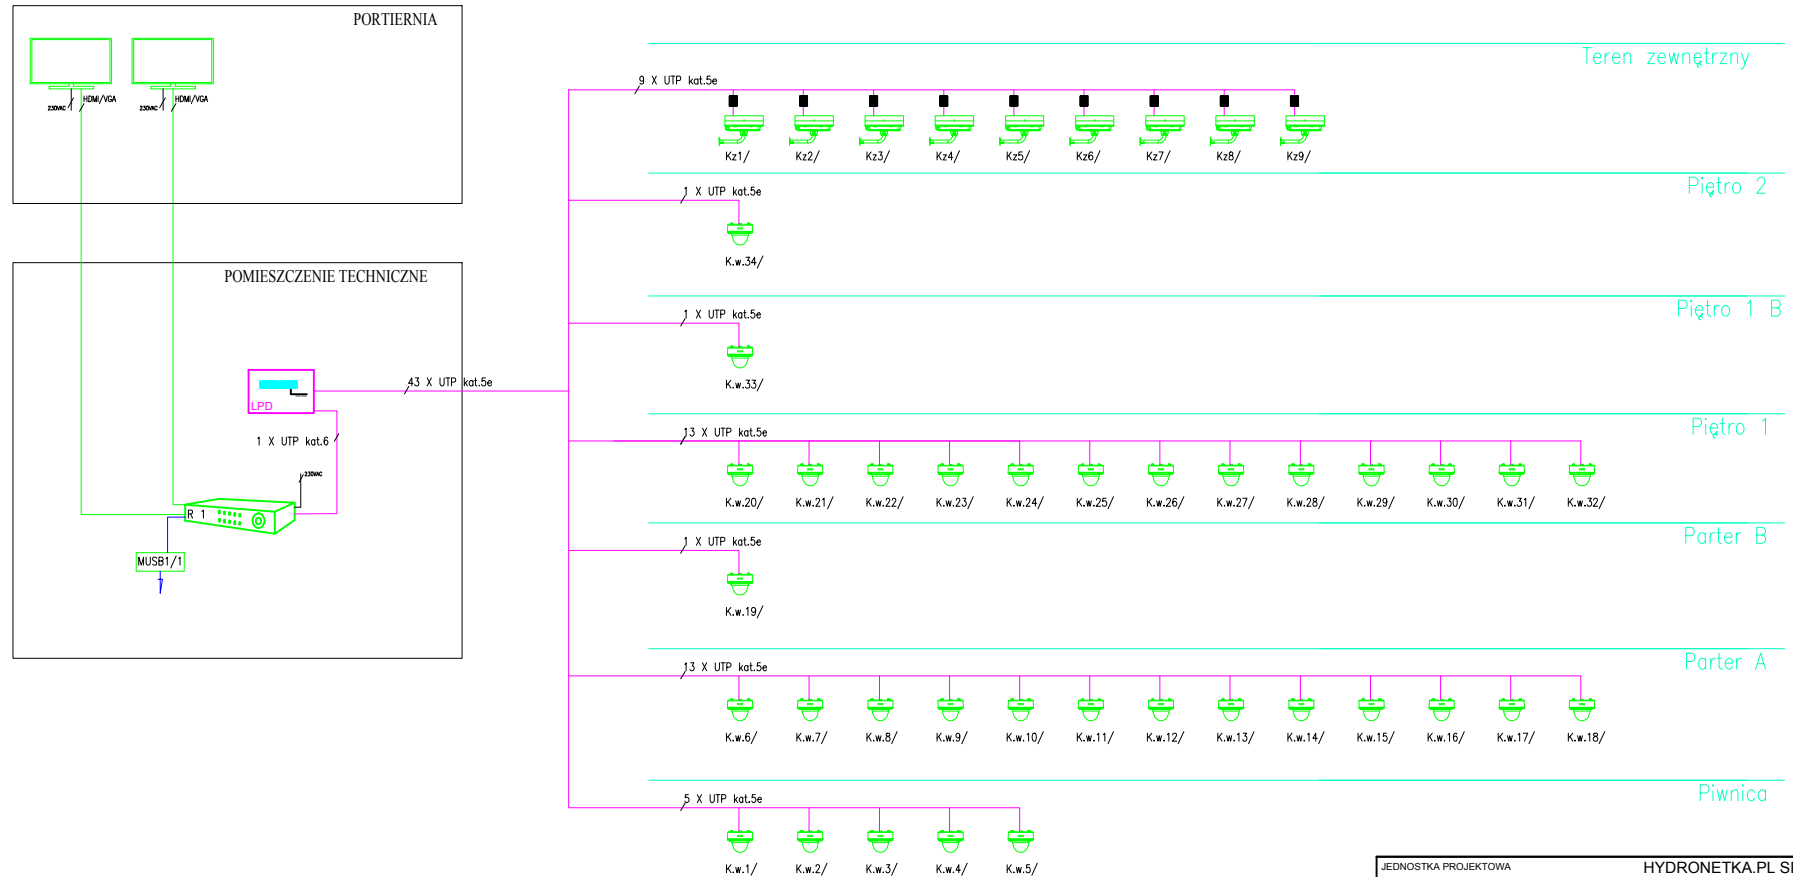


# SCHEMAT BLOKOWY SYSTEMU TELEWIZJI IP

[illegible]

JEDNOSTKA PROJEKTOWA		HYDRONETKA.PL SP. Z O.O. Widok 69 62-800 Kalisz		
NAZWA OPRACOWANIA		Projekt wykonawczy instalacji niskoprądowych		
NAZWA INWESTORA		Muzeum Okręgowe Ziemi Kaliskiej w Kaliszu Kościuszki 12, 62-800 Kalisz		
NAZWA OBIEKTU		Muzeum Okręgowe Ziemi Kaliskiej ul. Kościuszki 12, 62-800 Kalisz		
NR RYS.	7	SKALA	-	BRANŻA Elektryczna
TYTUŁ RYSUNKU SCHEMAT BŁOKOWY SYSTEMU TELEWIZJI IP				
FAZA	Projekt wykonawczy	SPECJALNOŚĆ	NR UPRAWNIENI	DATA
PROJEKTOWAŁ	mgr inż. Ireneusz Jeńć	Elektryczna	GPBI 7342-9/97	02.2019
OPRACOWAŁ	inż. Rafał Olejnik			02.2019