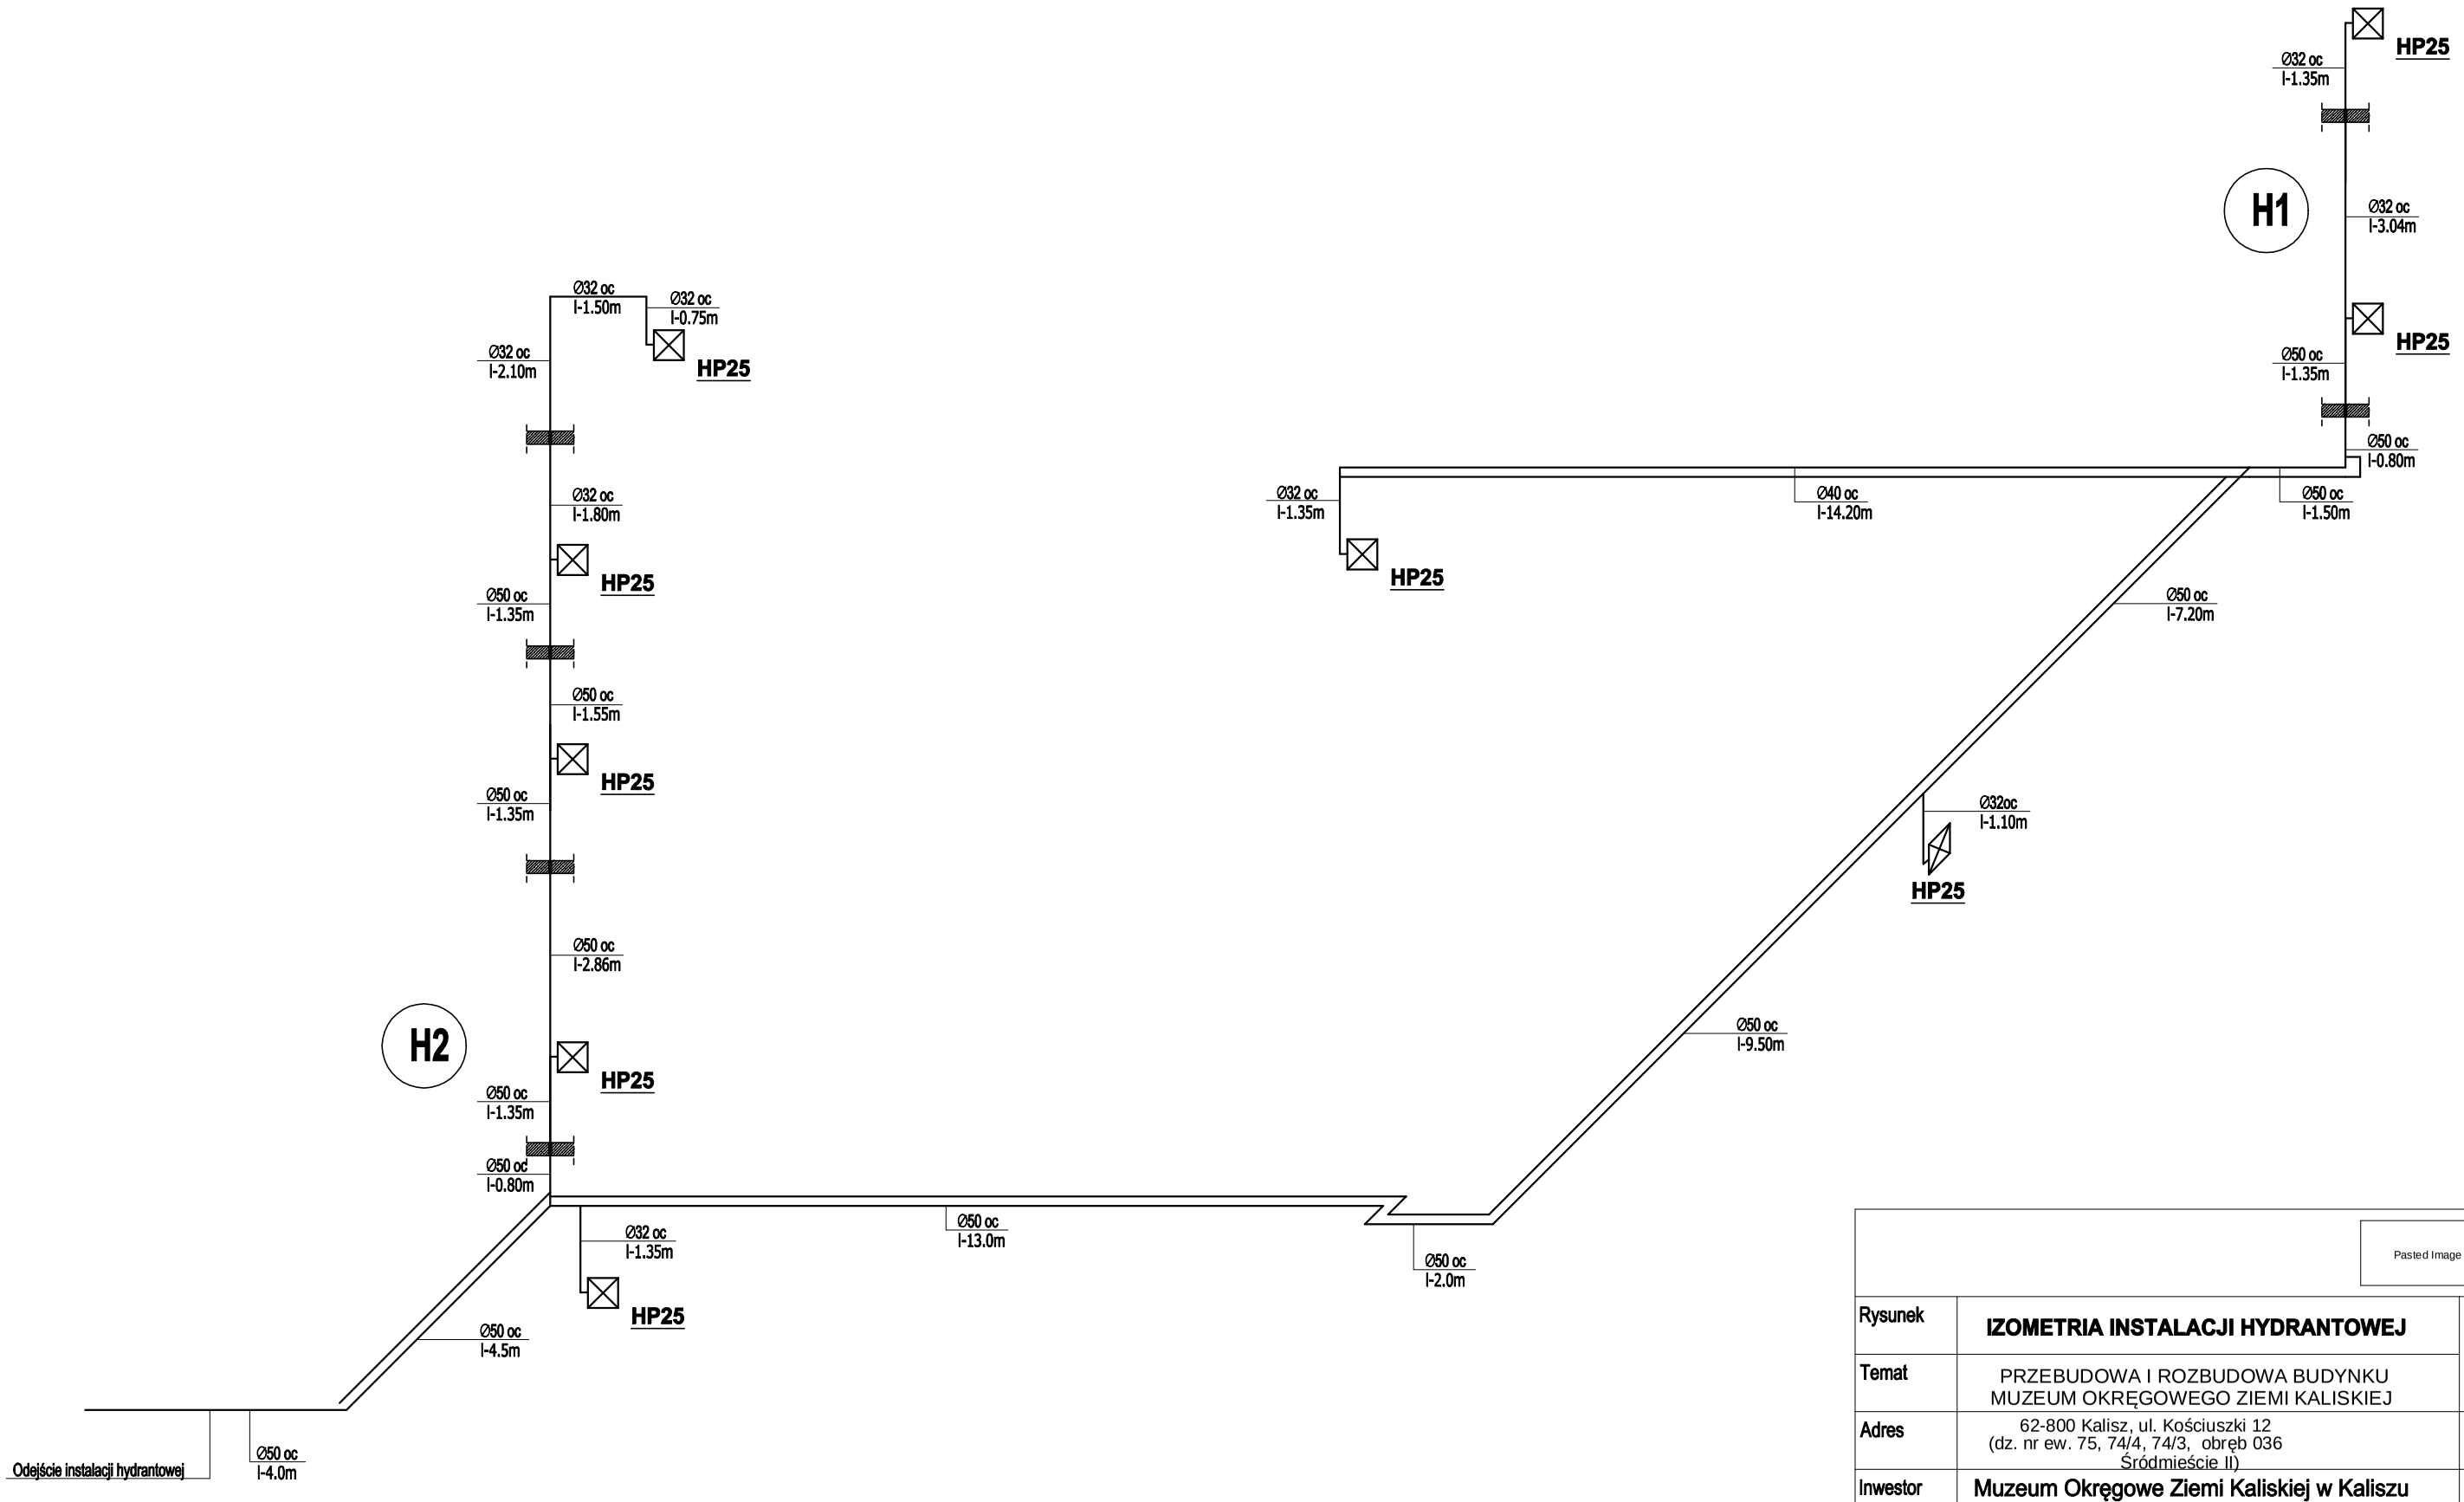

Pasted Image #11 27BA9285.jpg

Rysunek	**IZOMETRIA INSTALACJI HYDRANTOWEJ**		Rys.nr: **S-08**
Temat	PRZEBUDOWA I ROZBUDOWA BUDYNKU MUZEUM OKRĘGOWEGO ZIEMI KALISKIEJ		
Adres	62-800 Kalisz, ul. Kościuszki 12 (dz. nr ew. 75, 74/4, 74/3, obręb 036 Śródmieście II)		Skala: 1:100
Inwestor	Muzeum Okręgowe Ziemi Kaliskiej w Kaliszu 62-800 Kalisz, ul. Kościuszki 12		Data: 03.2018
Autorzy	mgr inż. Grzegorz Szulc	GT-8388/192/77	Podpis
Opracowanie	mgr inż. Kamila Kucharska		Podpis
Sprawdz.	mgr inż. Wanda Badura	UAN-7342-111/94	Podpis