


ROZWINIĘCIE INSTALACJI CENTRALNEGO OGRZEWANIA PION NR 2

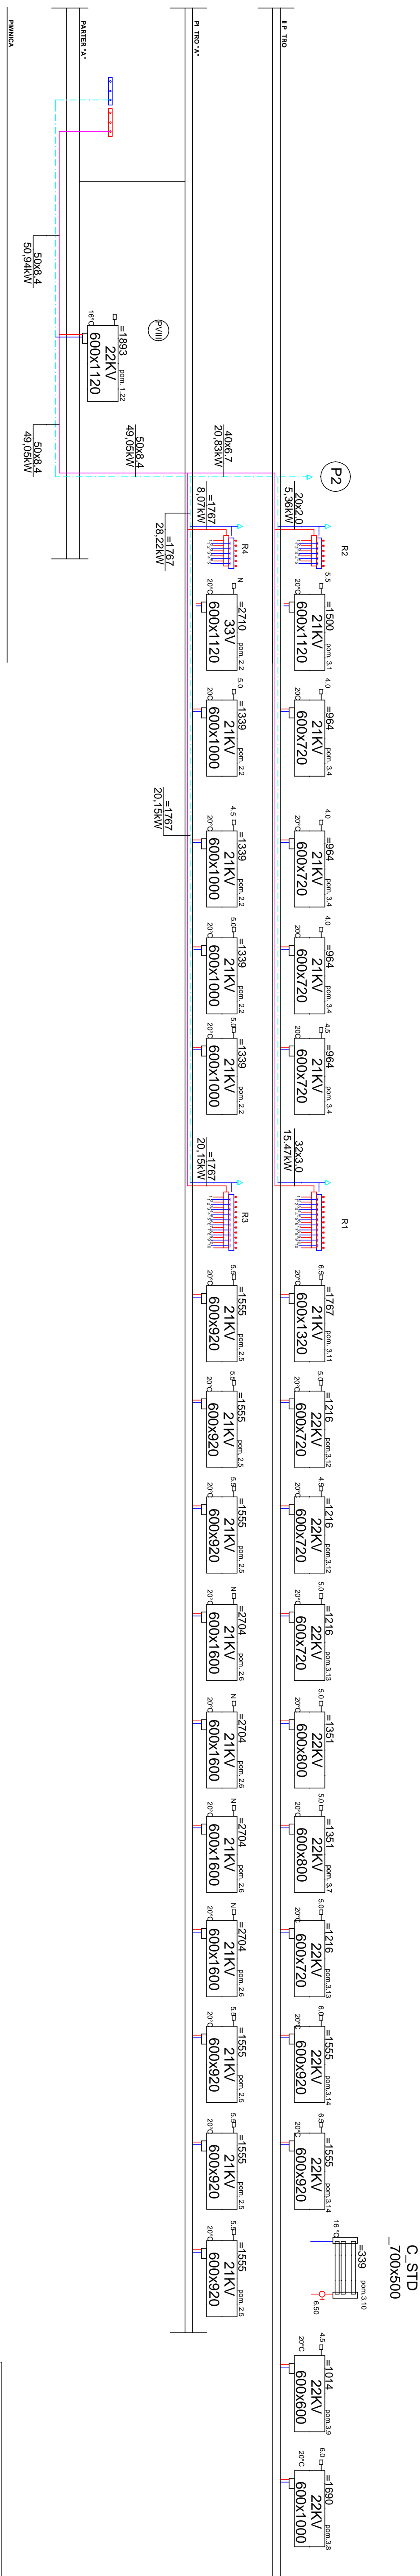

Rysunek	ROZMIERNICIE INSTALACJI C.O. PION NR 2	Rysunek	S-16
Temat	PRZEBUDOWA I ROZBUDOWA BUDYNKU MUZEUM OKR. GOŁOWIECZKI KALISZKIEJ		
Adres	62-800 Kalisz, ul. Gołowiec 12 (dł. m ew. 75, 744, 743, szer. b. 036 rodzina, etap 11)	Stacja	-
Inwestor	Muzeum Orygona Ziemi Kaliszkiej w Kaliszu 62-800 Kalisz, ul. Kościuszki 12	Data	03.2018r.
Autorzy	mgr inż. Grzegorz Szulc	Prosta	
Opracowanie	mgr inż. Kamila Kucharska	Prosta	
Sprawdz.	mgr inż. Wanda Badura	Prosta	
	UMN-7342-111/98		