


1. Kotły gazowe kondensacyjne wisz ce
o ł cznej mocy 252kW.

2. Sprz gło hydrauliczne o przepływie
10,80m³/h

3. Filtroodmłwnik

4. Naczynie wzbiorcze przeponowe

5. Bufor gazu Dn 150, l-1.5m , V-9.106m³

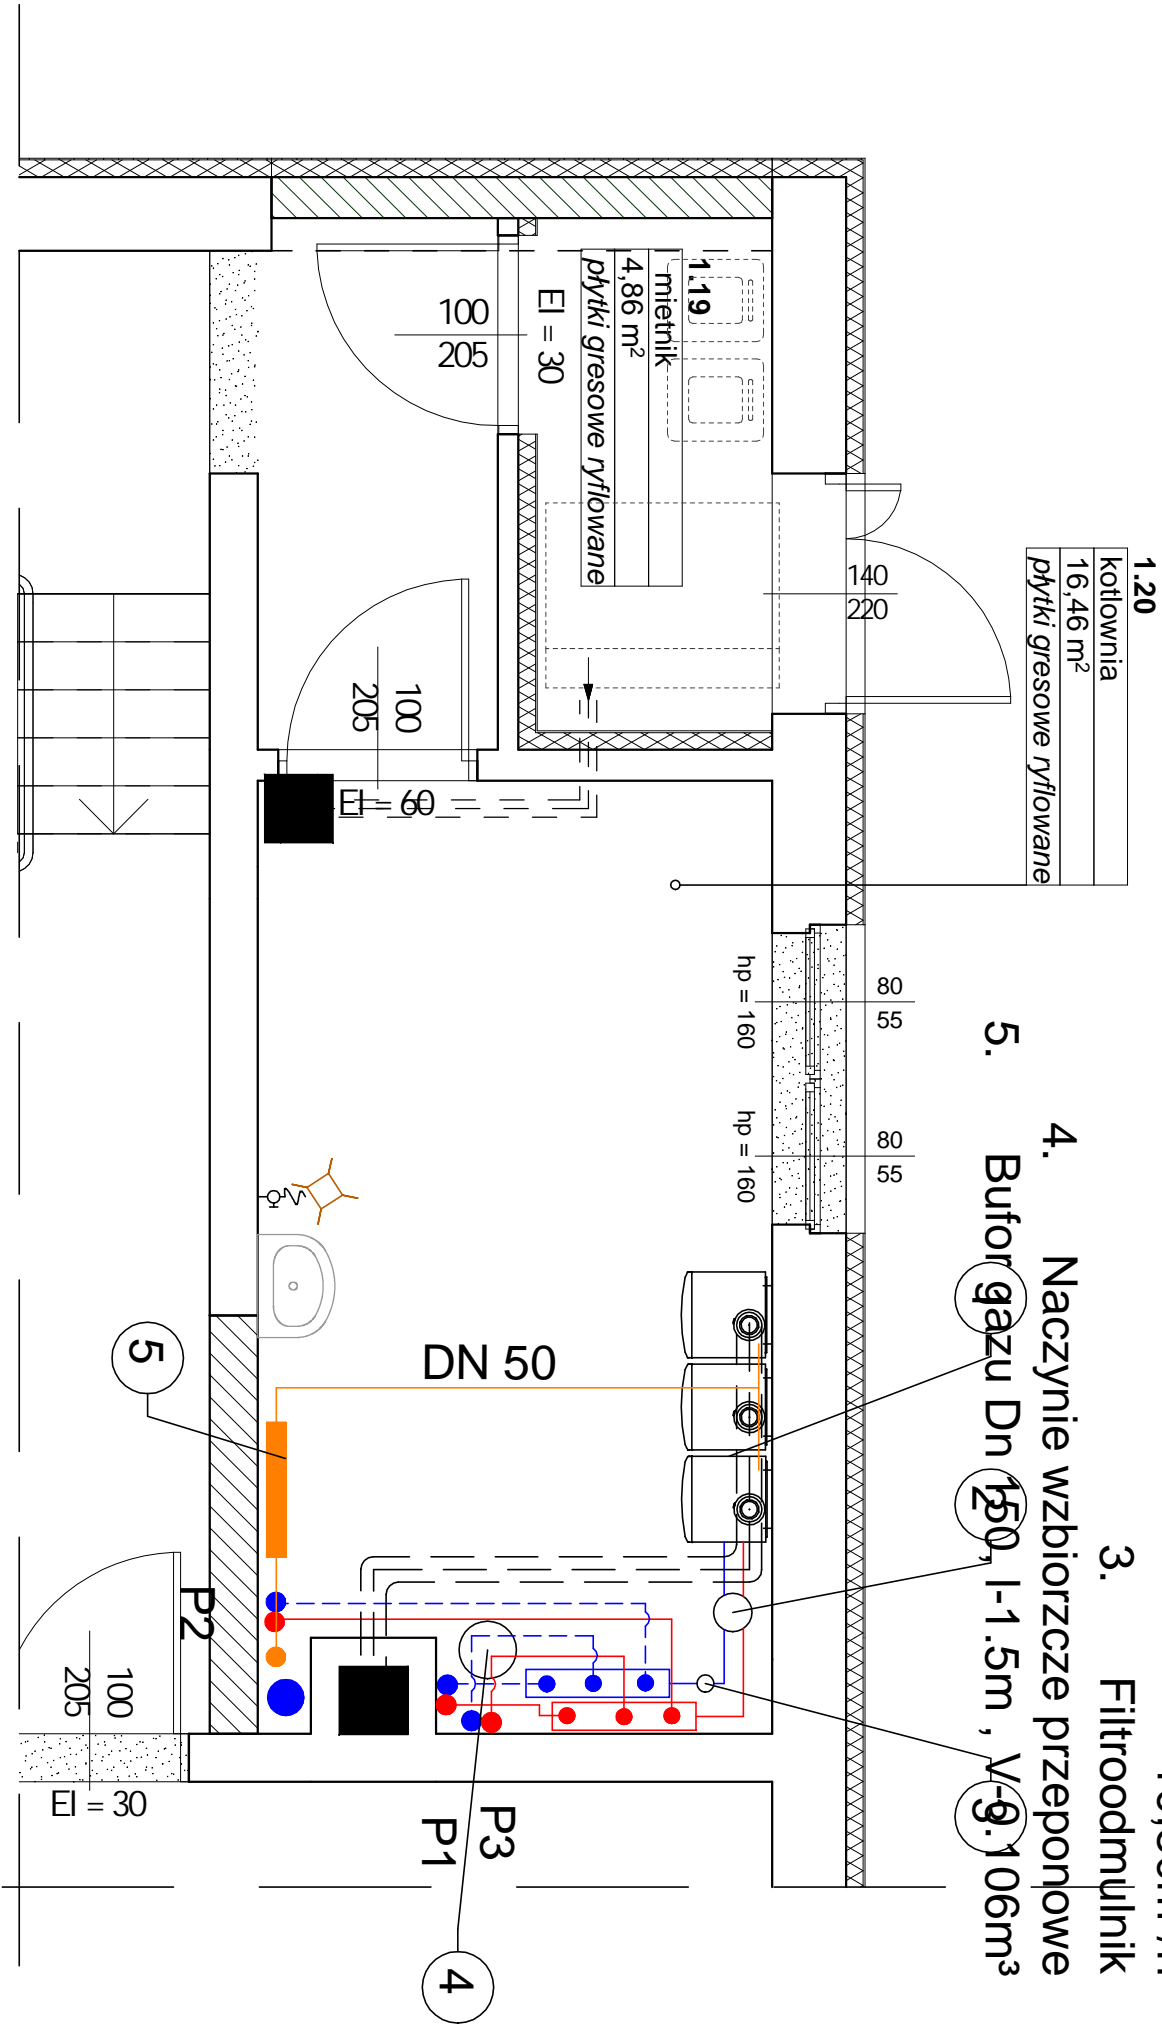

Pasted Image #11 27BA9285.jpg			Rys.nr:
Rysunek	RZUT KOTŁOWNI - USYTUOWANIE URZĄDZEŃ		
Temat	PRZEBUDOWA I ROZBUDOWA BUDYNKU MUZEUM OKR. GOWEGO ZIEMI KALISKIEJ	S-18	
Adres	62-800 Kalisz, ul. Kościuszki 12 (dz. nr ew. 75, 74/4, 74/3, obr. b 036, rodnio cie II)	Skala: -	
Inwestor	Muzeum Okręgowe Ziemi Kaliskiej w Kaliszu 62-800 Kalisz, ul. Kościuszki 12	Data: 03.2018	
Autorzy	mgr inż. Grzegorz Szulc	GT-8388/192/77	Podpis
Opracowanie	mgr inż. Kamila Kucharska		Podpis
Sprawdz.	mgr inż. Wanda Badura	UAN-7342-111/94	Podpis