DOCIEPLENIE
- tynk dekoracyjnych
  imitacja betonu, kolor przełamanej bieli
- wyprawa zbrojona (siatka+ klej)
- styropian grafitowy 10cm
  (trez schodkowy)
- ściana istniejąca

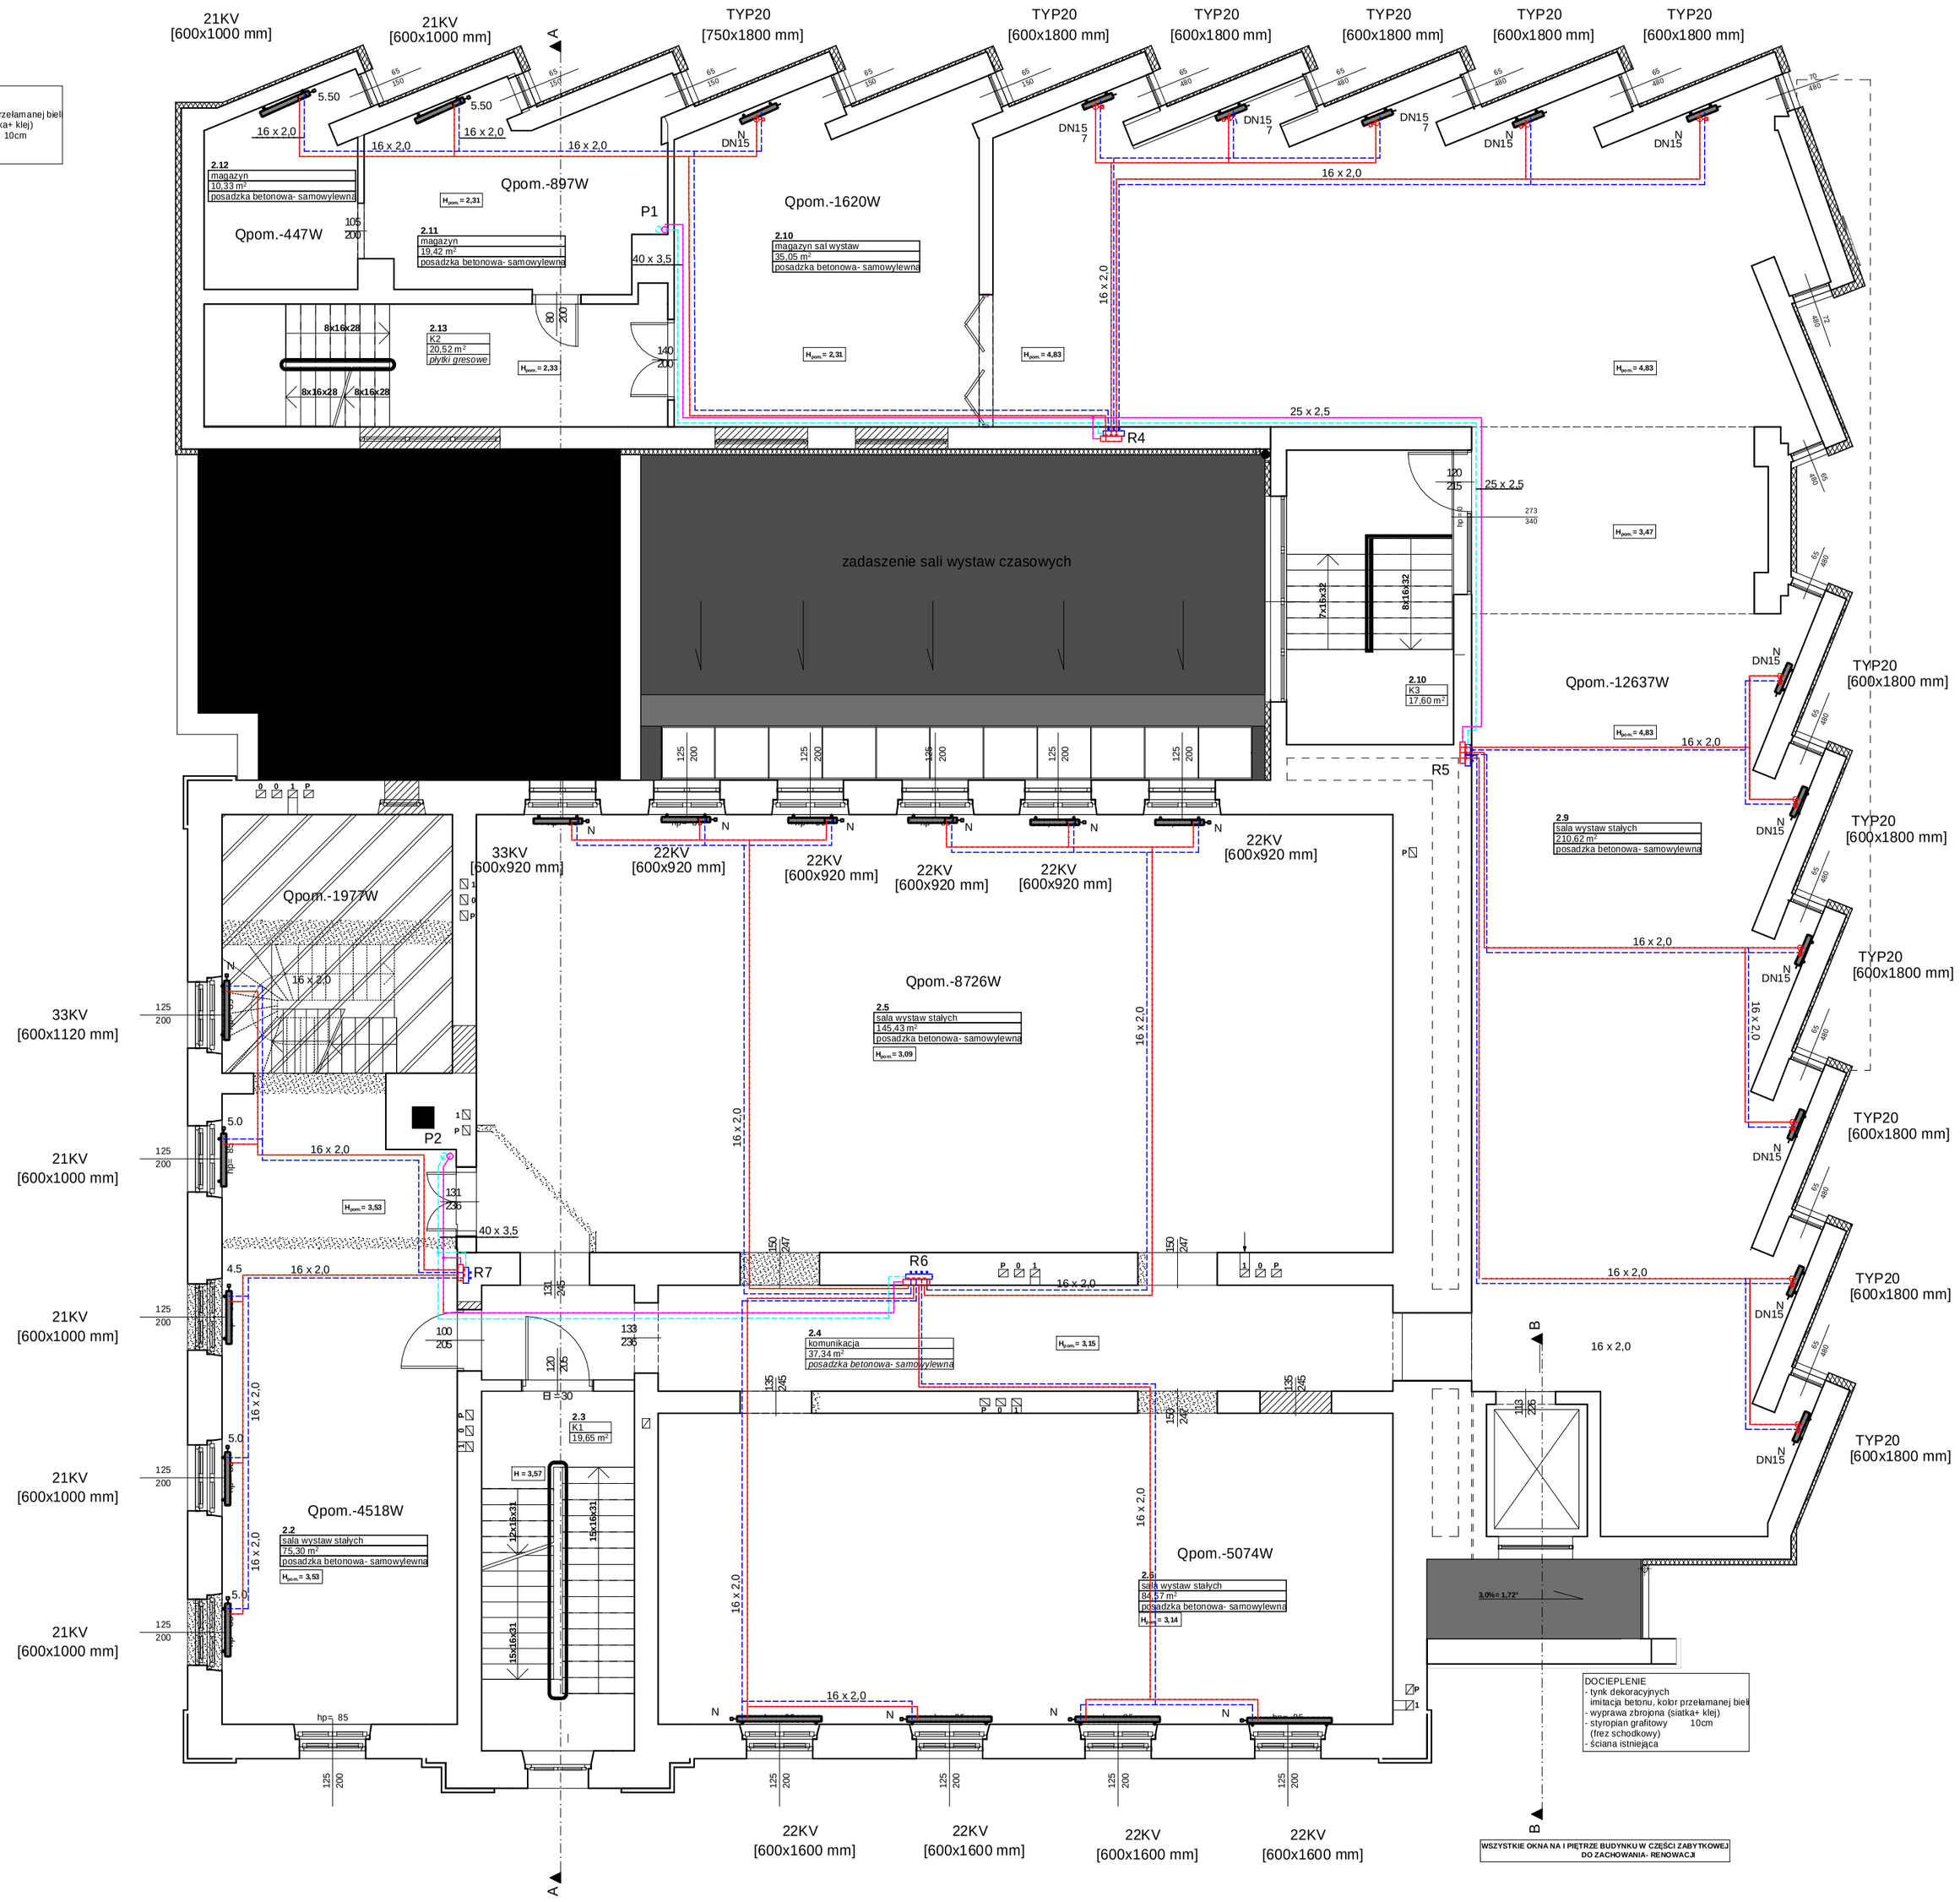

AUTOR PROJEKTU ZGODNIE Z USTAWĄ O PRAWIE AUTORSKIM I PRAWACH POKREWNYCH
z dn. 04.02.1994 r. (Dz. U. 2006 Nr 90 Poz. 631 z późniejszymi zmianami)
ZASTRZEGA SOBIE PRAWA AUTORSKIE.
WSZYSTKIE ZMIANY W PROJEKCIE NALEŻY UZGADNIAĆ Z AUTOREM

Posted Image #11 27BA9285.jpg

Rysunek	RZUT I PIĘTRA "A" -INSTALACJA CO.		Rys.nr: S-12
Temat	PRZEBUDOWA I ROZBUDOWA BUDYNKU MUZEUM OKRĘGOWEGO ZIEMI KALISKIEJ		
Adres	62-800 Kalisz, ul. Kościuszki 12 (dz. nr ew. 75, 74/4, 74/3, obręb 036 Śródmieście II)		Skala: 1:100
Inwestor	Muzeum Okręgowe Ziemi Kaliskiej w Kaliszu 62-800 Kalisz, ul. Kościuszki 12		Data: 03.201
Autorzy	mgr inż.Grzegorsz Szulc	GT-8388/192/77	Podpis
	mgr inż. Kamila Kucharska		Podpis
Sprawdz.	mgr inż. Wanda Badura	UAN-7342-111/94	Podpis