



Projektuje się termoizolację dachu
- Styropian laminowany papą
klejony na lepek asfaltowy bezwypełniaczy,
mocowany mechanicznie,
- Papa termozgrzewalną wierzchniego krycia

15cm,

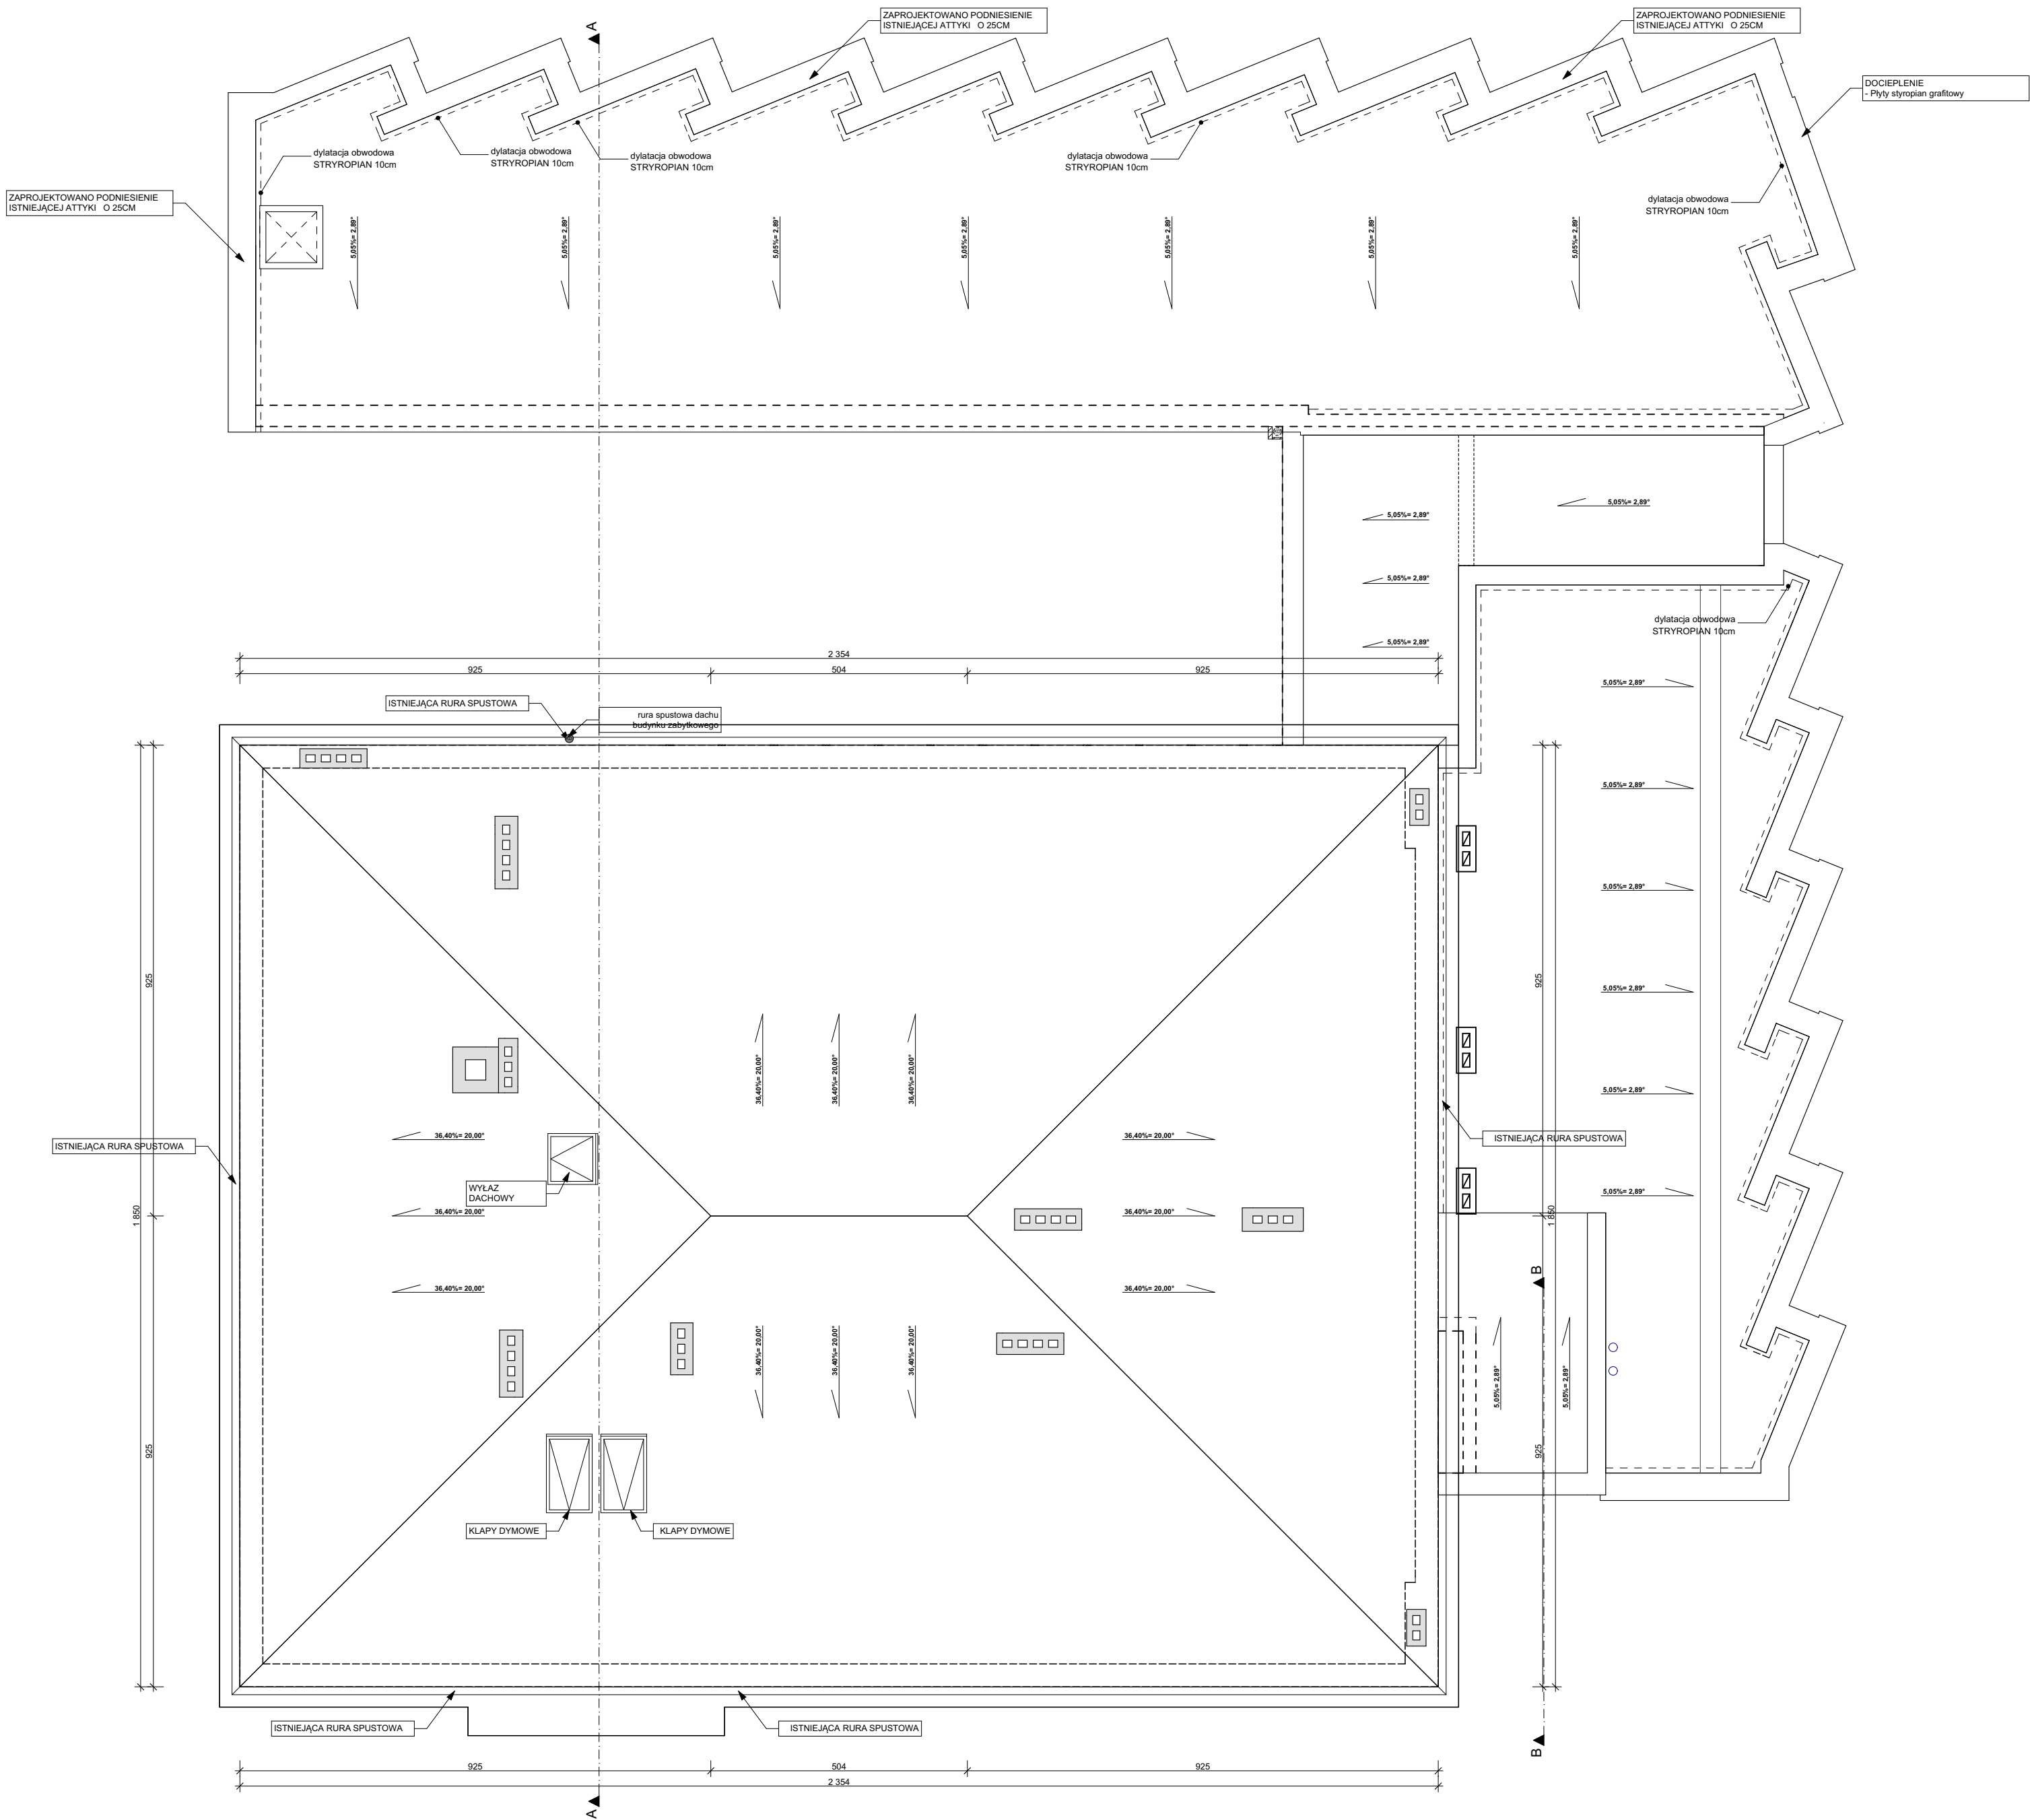

- Powierzchnie podane w stanie wykończonym.
- Wymiary na rysunkach podane w stanie wykończonym.
- Sprawdzić drożność istniejących przewodów wentylacyjnych
oraz sposób podłączenia na odpowiedniej kondygnacji.

AUTOR PROJEKTU ZGODNIE Z USTAWĄ O PRAWIE AUTORSKIM I
PRAWACH POKREWNYCH
z dn. 04.02.1994 r. (Dz. U. 2006 Nr 90 Poz. 631 z późniejszymi zmianami)
ZASTRZEGA SOBIE PRAWA AUTORSKIE.
WSZYSTKIE ZMIANY W PROJEKCIE NALEŻY UZGADNIAĆ Z AUTOREM.

		
Rysunek	WIDOK DACHU	Rys.nr: 9
Temat	PROJEKT ZAMIENNY PRZEBUDOWY I ROZBUDOWY BUDYNKU MUZEUM OKRĘGOWEGO ZIEMI KALISKIEJ	Skala: 1:100
Adres	62-800 Kalisz, ul. Kościuszki 12 (dz. nr ew. 75, 74/4, 74/3, obręb 036 Śródmieście II)	
Inwestor	Muzeum Okręgowe Ziemi Kaliskiej w Kaliszu 62-800 Kalisz, ul. Kościuszki 12	Data: 03.2018
Autorzy	mgr inż. arch. Tadeusz Wiekiera	Podpis
	mgr inż. arch. Filip Wiekiera	Podpis
Sprawdz.	mgr inż. arch. Danuta Wysocka-Stachowiak	Podpis