


rozdzielnica pożarowa

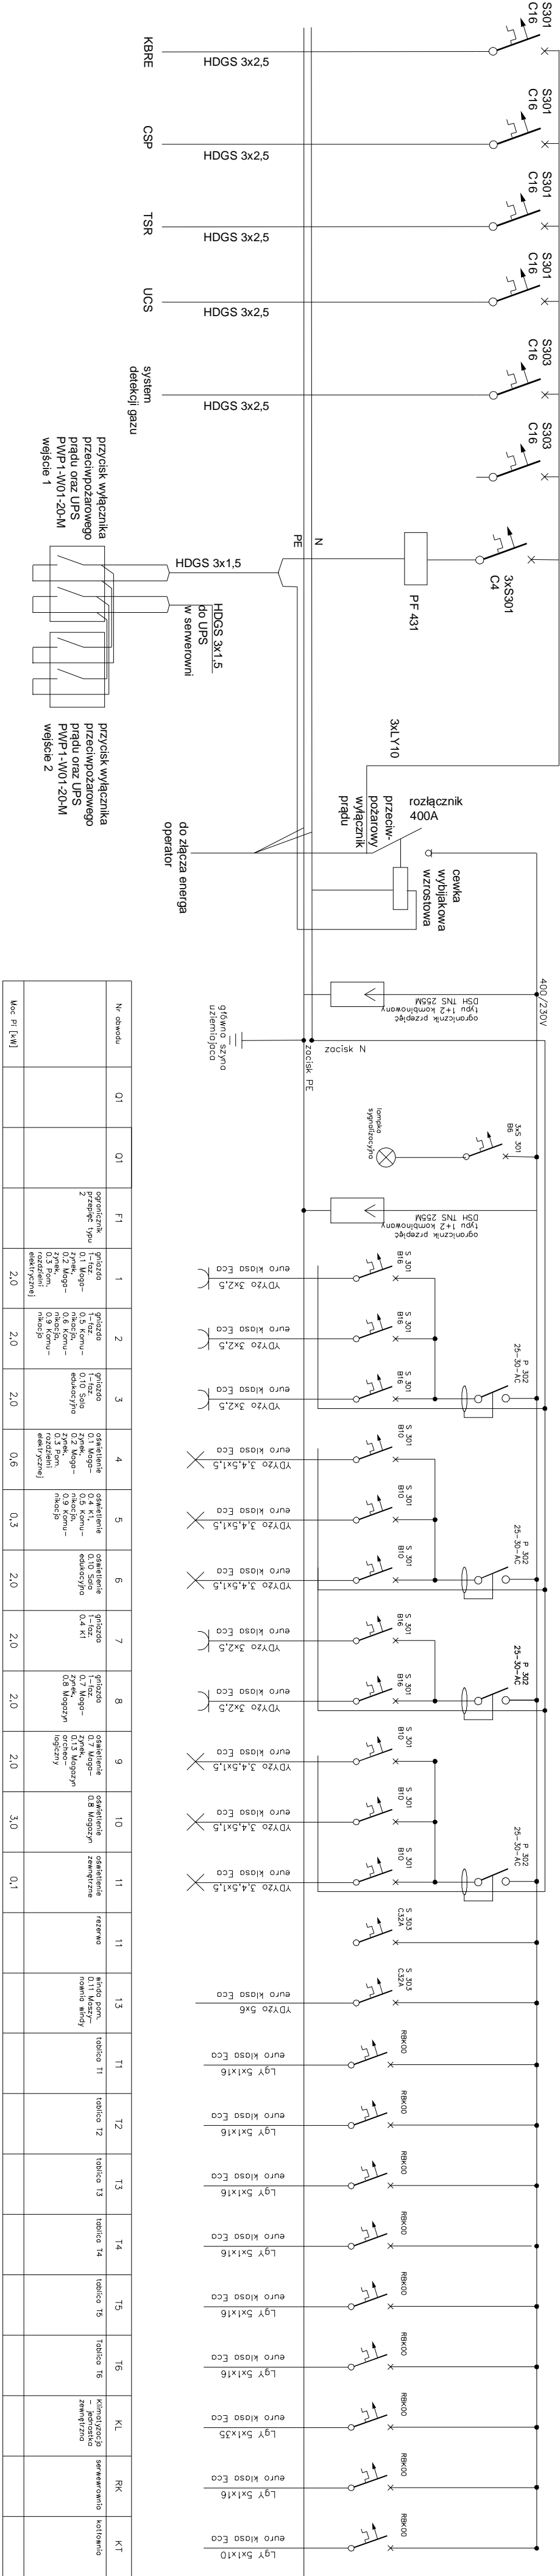

| | | | |
|---|--|---------------|--|
| PROJEKT WYKONAWCZY | | | |
| Adres: ul. Kosciuszki 12 62-800 Kolsz | | | |
| Rozdzielnica główna | | | |
