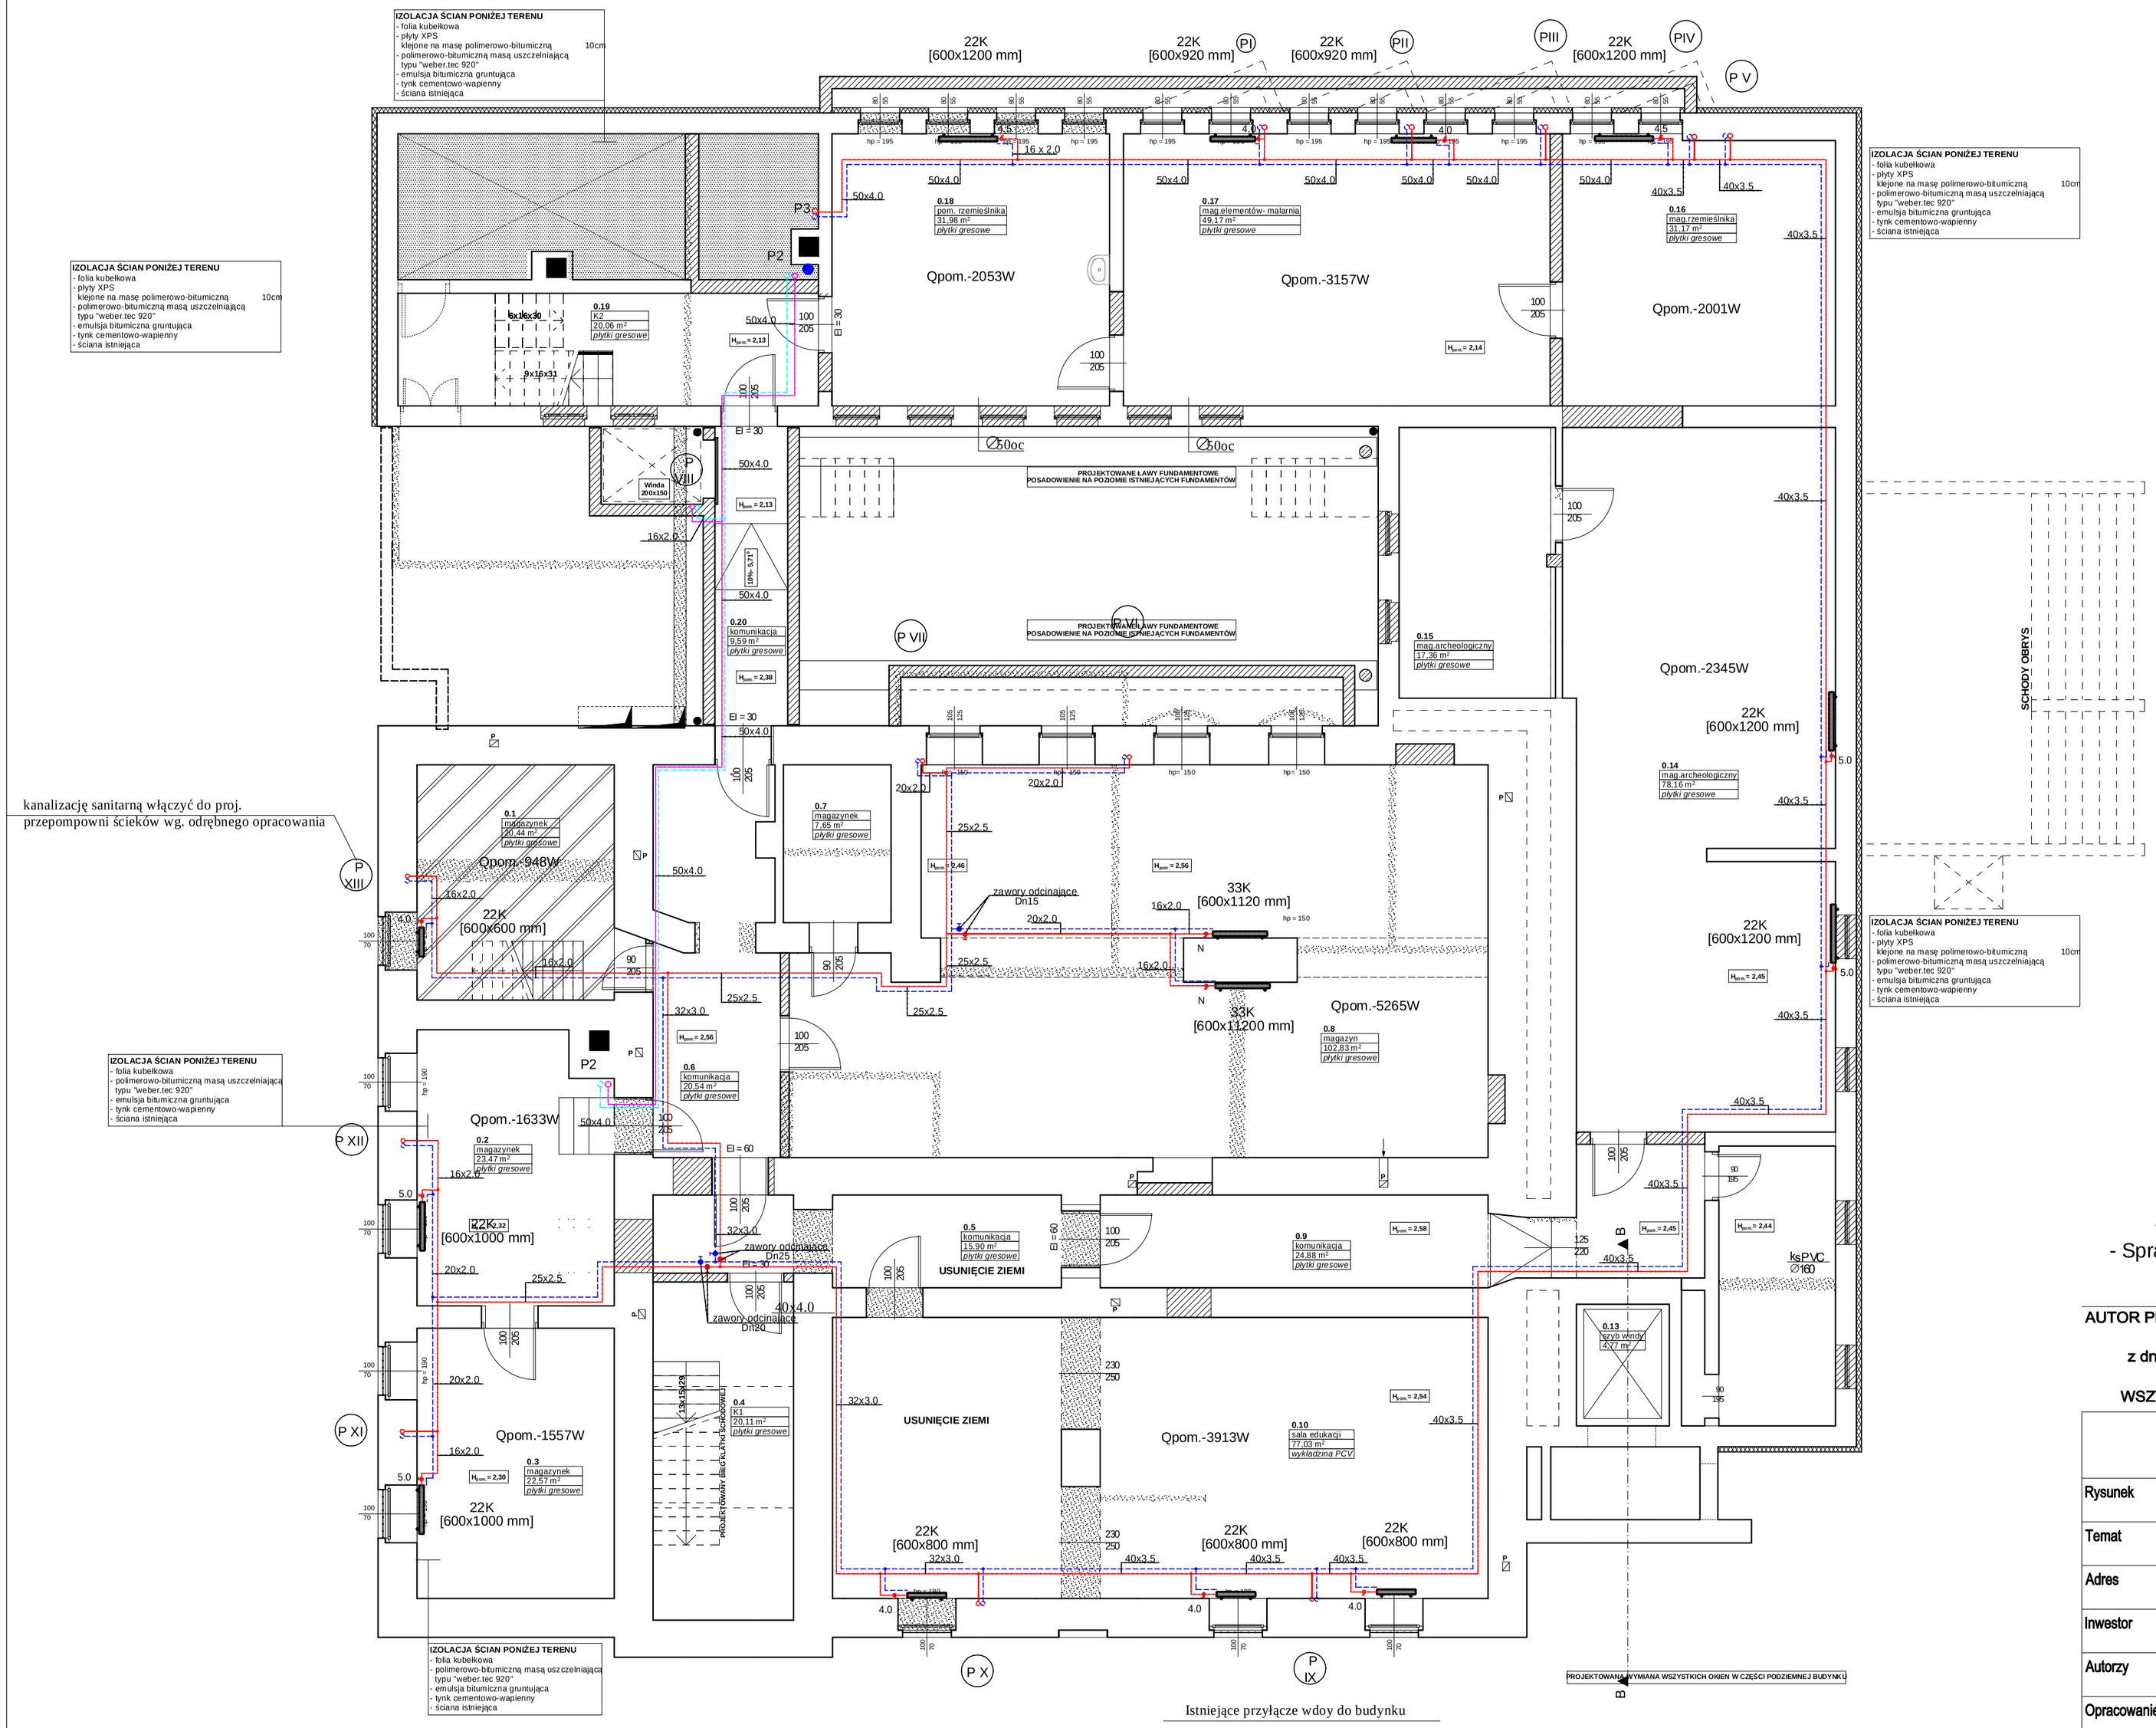

LEGENDA :

- Instalacja wody
- Instalacja hydrantowa
- Instalacja skroplin
- Instalacja kanalizacji sanitarnej

- Powierzchnie podane w stanie wykończonym.
- Wymiary na rysunkach podane w stanie wykończonym.
- Sprawdzić drożność istniejących przewodów wentylacyjnych oraz sposób podłączenia na odpowiedniej kondygnacji.

AUTOR PROJEKTU ZGODNIE Z USTAWĄ O PRAWIE AUTORSKIM I PRAWACH POKREWNYCH
z dn. 04.02.1994 r. (Dz. U. 2006 Nr 90 Poz. 631 z późniejszymi zmianami)
ZASTRZEGA SOBIE PRAWA AUTORSKIE.
WSZYSTKIE ZMIANY W PROJEKCIE NALEŻY UZGADNIAĆ Z AUTOREM.

Pasted Image #11 27BA9285.jpg

Rysunek	**RZUT PIWNIC INSTALACJA C.O.**		Rys.nr: **S-9**
Temat	PRZEBUDOWA I ROZBUDOWA BUDYNKU MUZEUM OKRĘGOWEGO ZIEMI KALISKIEJ		
Adres	62-800 Kalisz, ul. Kościuszki 12 (dz. nr ew. 75, 74/4, 74/3, obręb 036 Śródmieście II)		Skala: 1:100
Inwestor	Muzeum Okręgowe Ziemi Kaliskiej w Kaliszu 62-800 Kalisz, ul. Kościuszki 12		Data: 03.2018
Autorzy	mgr inż. Grzegorz Szulc	GT-8388/192/77	Podpis
Opracowanie	mgr inż. Kamila Kucharska		Podpis
Sprawdz.	mgr inż. Wanda Badura	UAN-7342-111/94	Podpis