


ROZWINIĘCIE INSTALACJI CENTRALNEGO OGRZEWANIA

PION NR 1

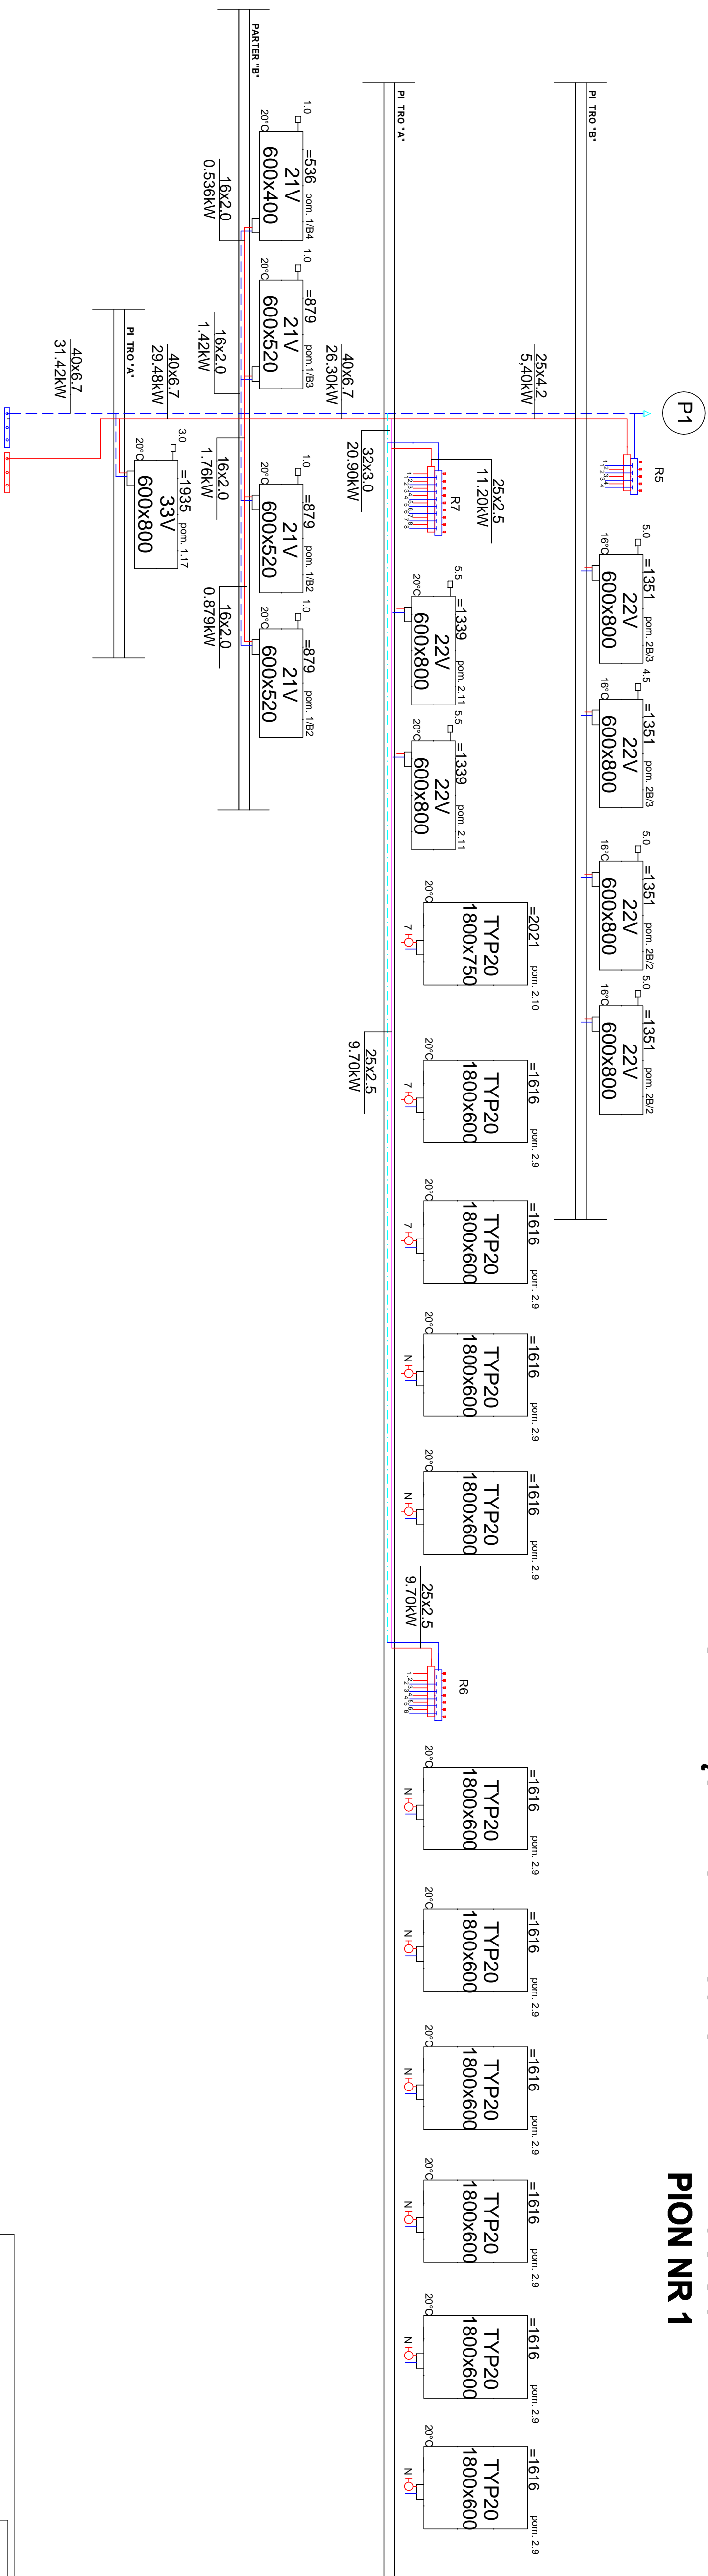

Rysunek	ROZMINIĘCIE INSTALACJI C.O. PION NR 1			<div>Przebr.</div> <div>S-15</div>	
Temat	PRZEBUDOWA I ROZBUDOWA BUDYNKU MUZEUM OKR. GÓWEGO ZIEMI KALISKIEJ				
Adres	62-800 Kalisz, ul. Kościuski 12 (dz. nr ew. 75, 74/4, 74/3, obr. b 036 toddanie, cde II)				
Inwestor	Muzeum Okręgowe Ziemi Kaliskiej w Kaliszu 62-800 Kalisz, ul. Kościuski 12				
Autorzy	mgr inż. Grzegorz Szulc				
Opracowanie	mgr inż. Kamila Kucharska			Poddł	
Sprawdz.	mgr inż. Wanda Badura			UAN-7342-111/194	Poddł